



\\M:\1141-Bundespolizei Terminal\Zeichnungen\1141-LMUP.dwg



LEGENDE

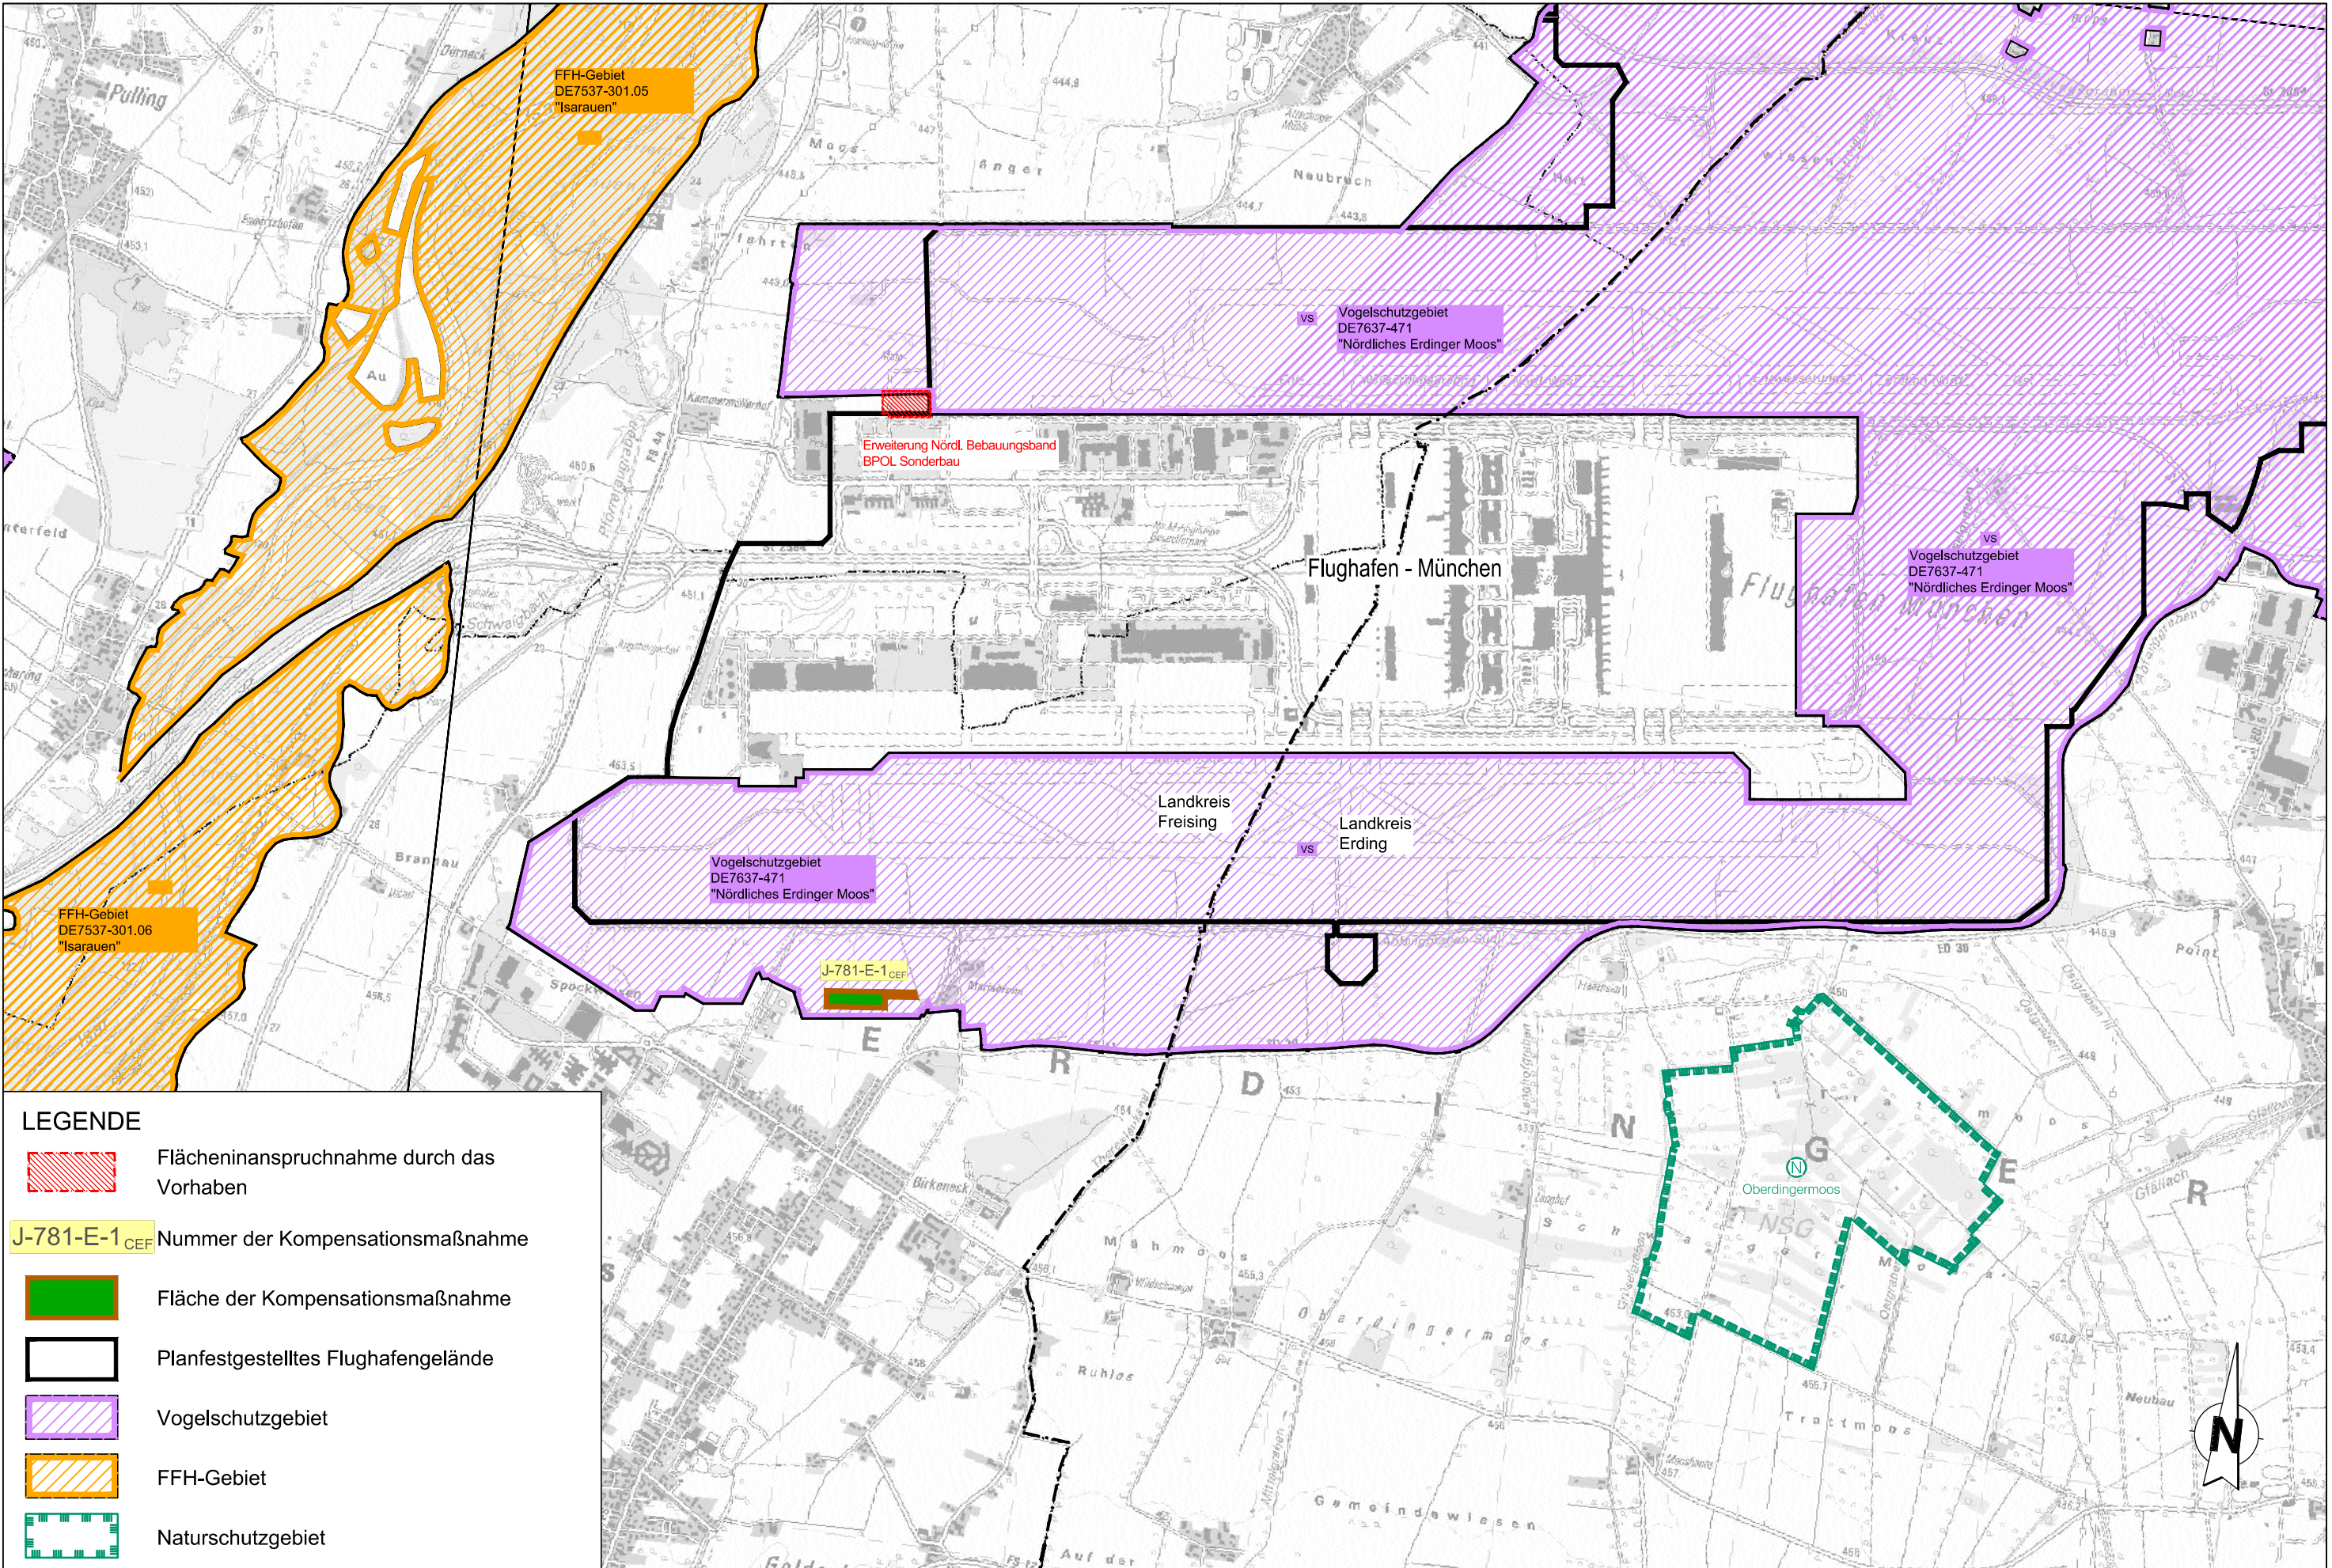

Flächeninanspruchnahme durch das Vorhaben

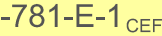

Nummer der Kompensationsmaßnahme



Fläche der Kompensationsmaßnahme




Planfestgestelltes Flughafengelände



Vogelschutzgebiet



FFH-Gebiet

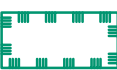

Naturschutzgebiet

								0		L				00		gezeichnet: Matthias Büter geprüft: Alfons Neumair freigegeben: Michael Blanck	Projekt: Erweiterung nördliches Bebauungsband Zonen-/Bauwerksbez.: Neubau der Bundespolizei BPOL Sonderbau MUC Planinhalt: Übersichtslageplan zum LBP Anlage 3	Maßstab: 1 : 25.000		Format: DIN A3								
								Typ		Gewerk		Zone/BW		Ebene				Projekt.		BA/Var.		Lph.		Plan-Nr.		Index		
								1141		Grünplan GmbH		MB										16.01.2026						
Änderung				Name				Datum				Index		Projekt-Nr.				Planverfasser				erstellt		Registrier-Nr.		Datum		