


ZEICHENERKLÄRUNG

Bestand aus Vermessung			
	Grenze topografisch		Granit 1-Zeiler
	Nutzungsartgrenze (topografisch)		Granit 2-Zeiler
	Schachtdeckel		Granit 3-Zeiler
	Kabelschacht		Leistenstein
	Laub-, Nadelbaum		Bordstein
	Hecke		Mauer
	Straßeneinlauf		Fahrbahnrand befestigt
	Ober-, Unterflurhydrant		Fahrbahnrand unbefestigt
	Wasser-/ Gasschieber		Mast Oberleitung
	Eingang/Einfahrt		Lichtmast, Straßenlaterne
	Pflaster		Weidezaun
	Metall-/ Holzzaun auf Sockel		Metall-/ Holzzaun

Planung			
	Fahrbahnrand		Asphalt
	Hochbord		Granitpflaster
	Tiefbord		Gehweg
	Granit 1-Zeiler		Radweg
	Granit 2-Zeiler		Rasenpflaster
	Granit 3-Zeiler		Grünfläche
	Leistenstein		Rasenmulde
	SW-Kanal mit Schacht		Böschung Damm
	RW-Kanal mit Schacht		Böschung Einschnitt
	MW-Kanal mit Schacht		Absperrung Holzleitplanke
	Entwässerungsleitungen mit SSK		Laub-/ Nadelbaum

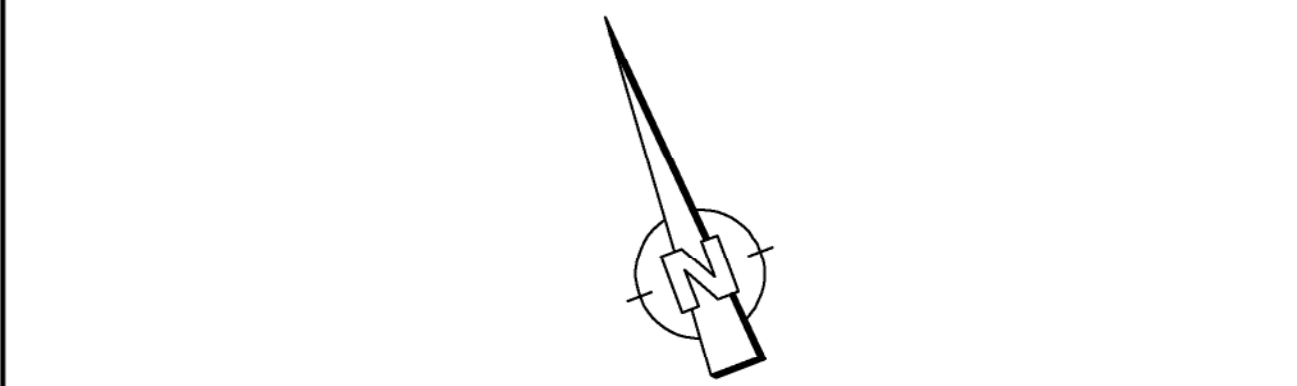

Geobasisdaten © Bayerische Vermessungsverwaltung 2022

STADT FREISING
 Amtsgerichtsgasse 1
 85354 Freising

ENTWURFSPLANUNG
 ProjektNr. 21028 Plan-Nr. 1

Ausbau der
 Moosstraße in Freising

Lageplan
 Straßenbau

Maßstab 1:250

Plangrundlage:
 Geobasisdaten: Bayerische Vermessungsverwaltung; digitale Flurkarte mit Stand

Lagesystem UTM-System (ETRS89) Höhenystem m ü. NN (DHN 2016)

BSM PLANUNGS GMBH
 Burgauerstraße 59
 D-81929 München
 Telefon 0 89 95 44 13-16
 Telefax 0 89 95 44 13-46
 e-mail info@bsm-planung.de