



Lindenkeller Unterhaus - Kleine Reihenbestuhlung

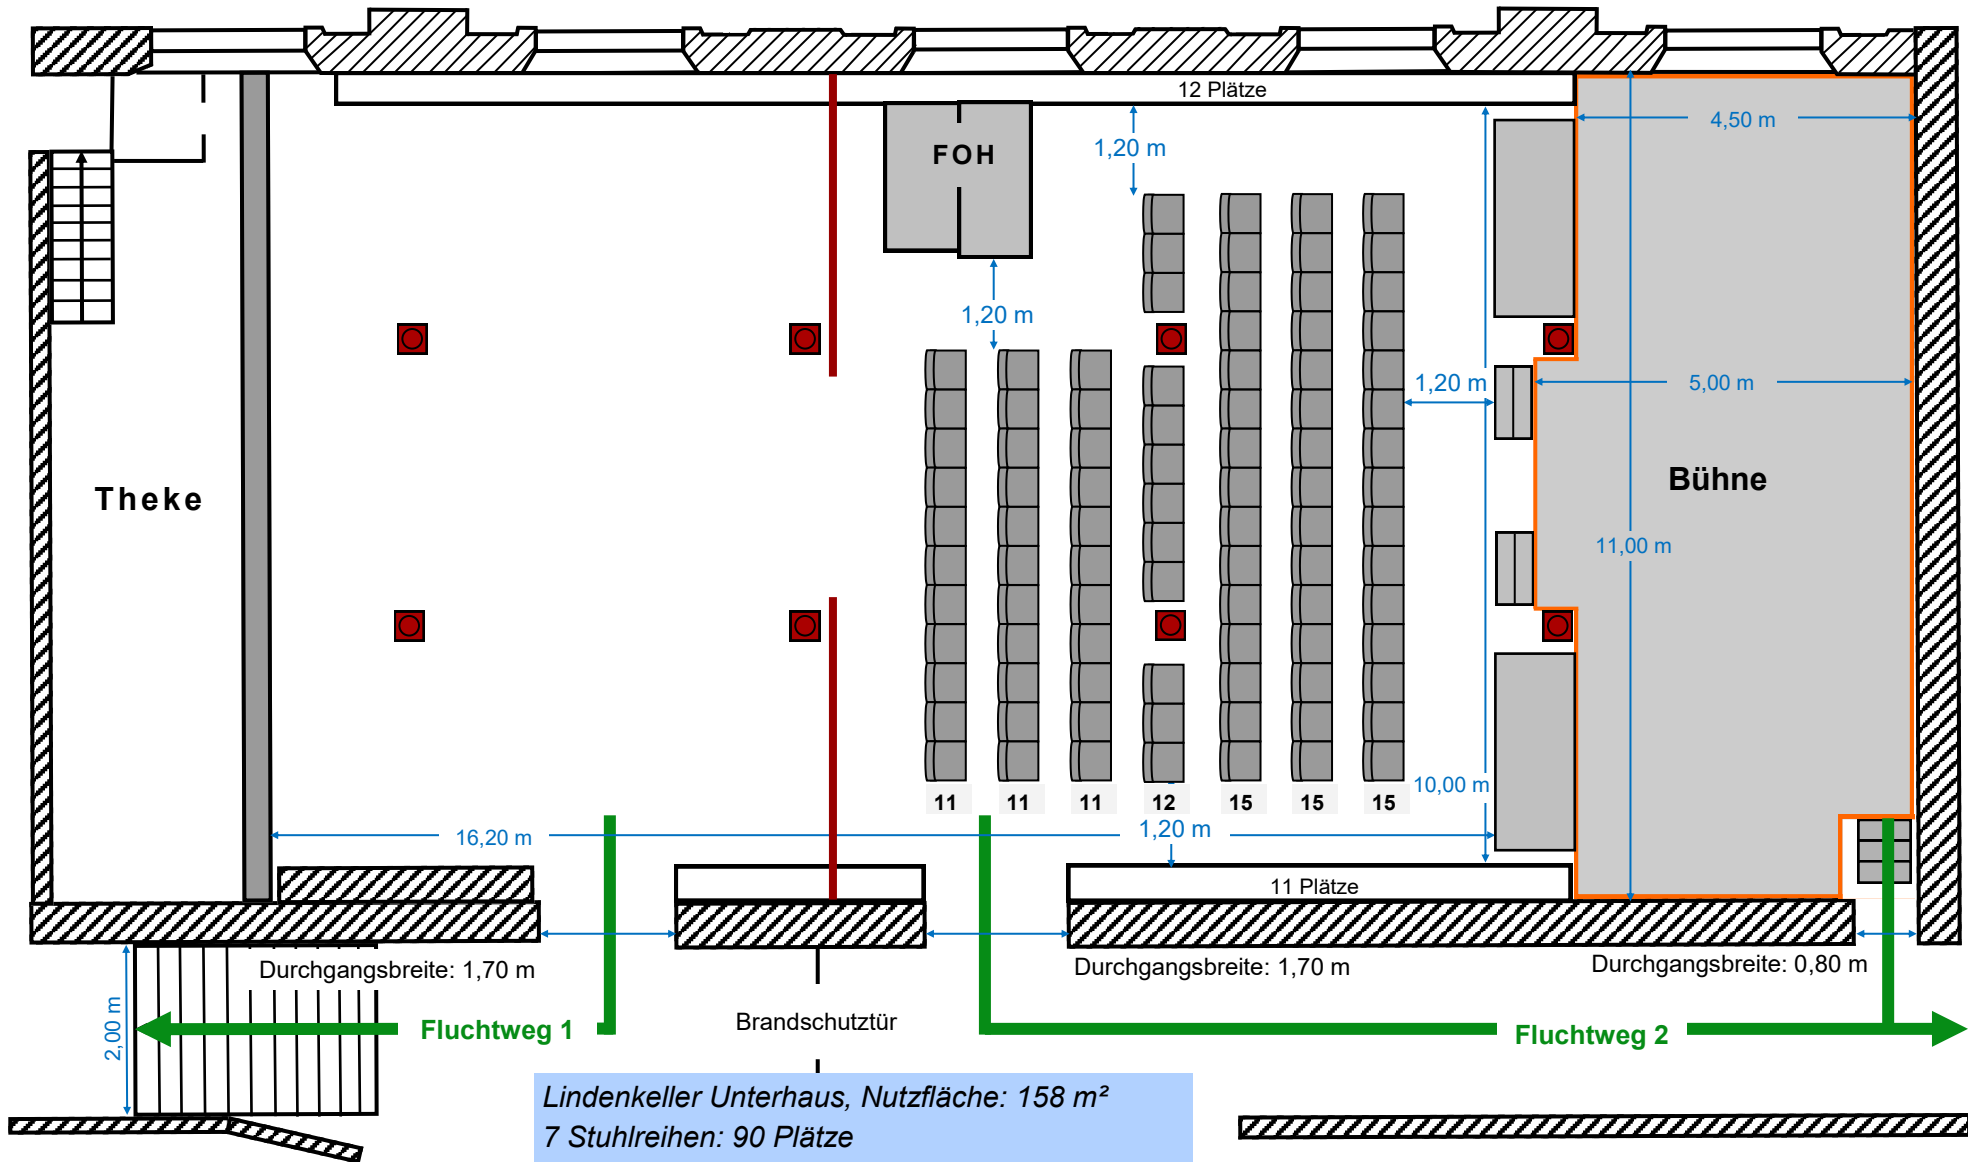

Lindenkeller Unterhaus, Nutzfläche: 158 m²
 7 Stuhlreihen: 90 Plätze
 23 Plätze auf den Seitenbänken
 → 113 Personen
 Stand: 27.11.2023

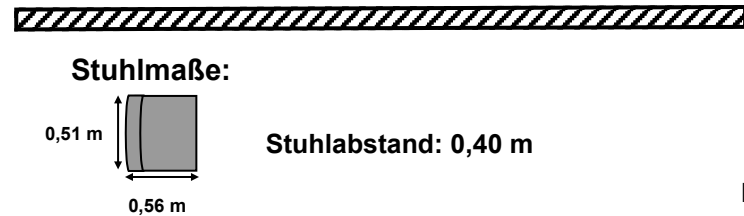

Maßstab
 1:100