



Lindenkeller Unterhaus - Reihenbestuhlung

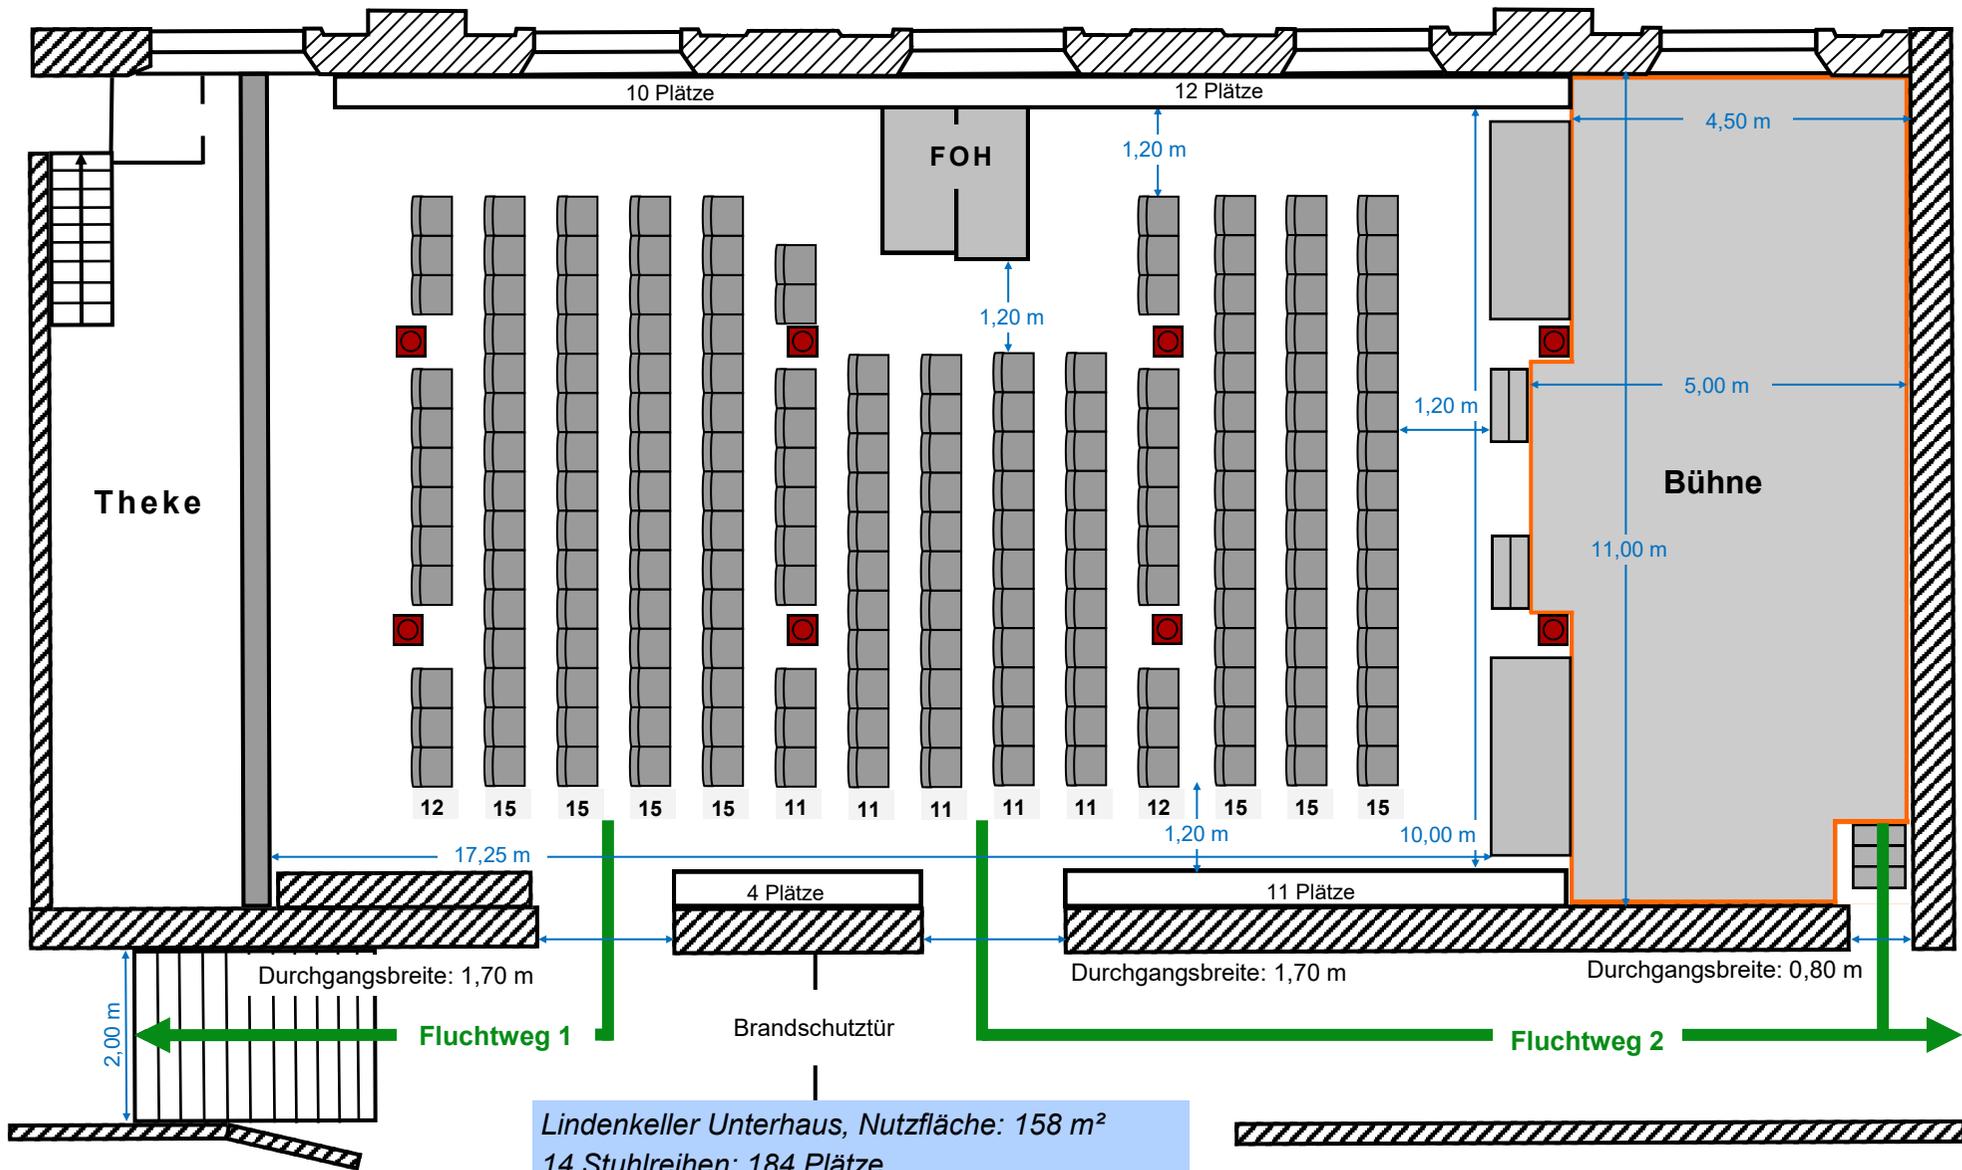

Lindenkeller Unterhaus, Nutzfläche: 158 m²
 14 Stuhlreihen: 184 Plätze
 37 Plätze auf den Seitenbänken
 → 221 Personen
 Stand: 27.11.2023

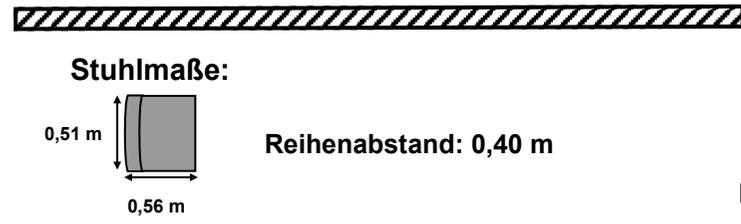

Maßstab
 1:100