



Lindenkeller Unterhaus

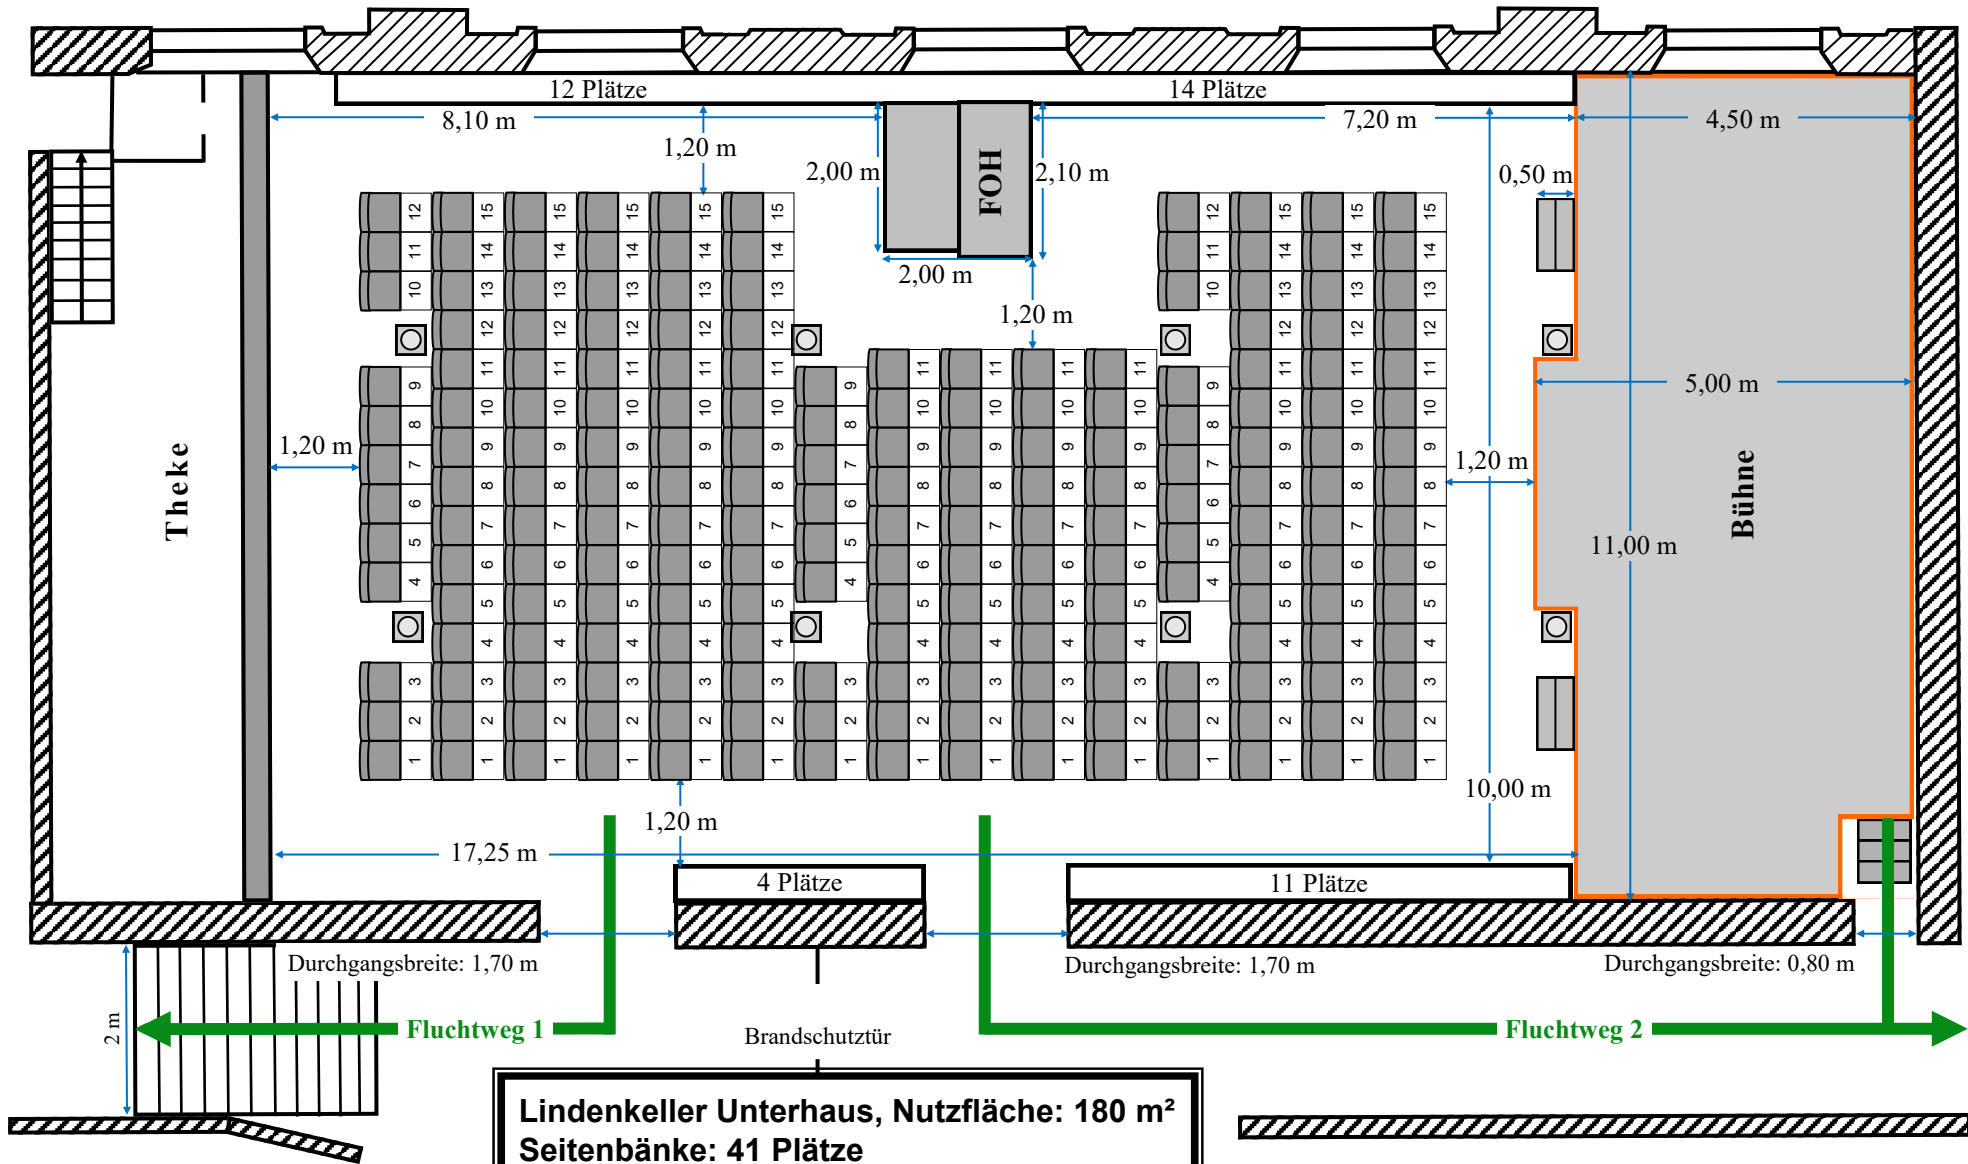

Lindenkeller Unterhaus, Nutzfläche: 180 m²
Seitenbänke: 41 Plätze
15 Stuhlreihen: 197 Plätze
➔ 238 Personen
Gesamtfluchtwegsbreite: 2,4 m
Fluchtwegskapazität: 400 Personen
 (Stand: 16.07.2019)

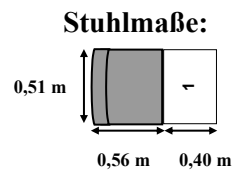

Maßstab
1:100