


# Lindenkeller Unterhaus

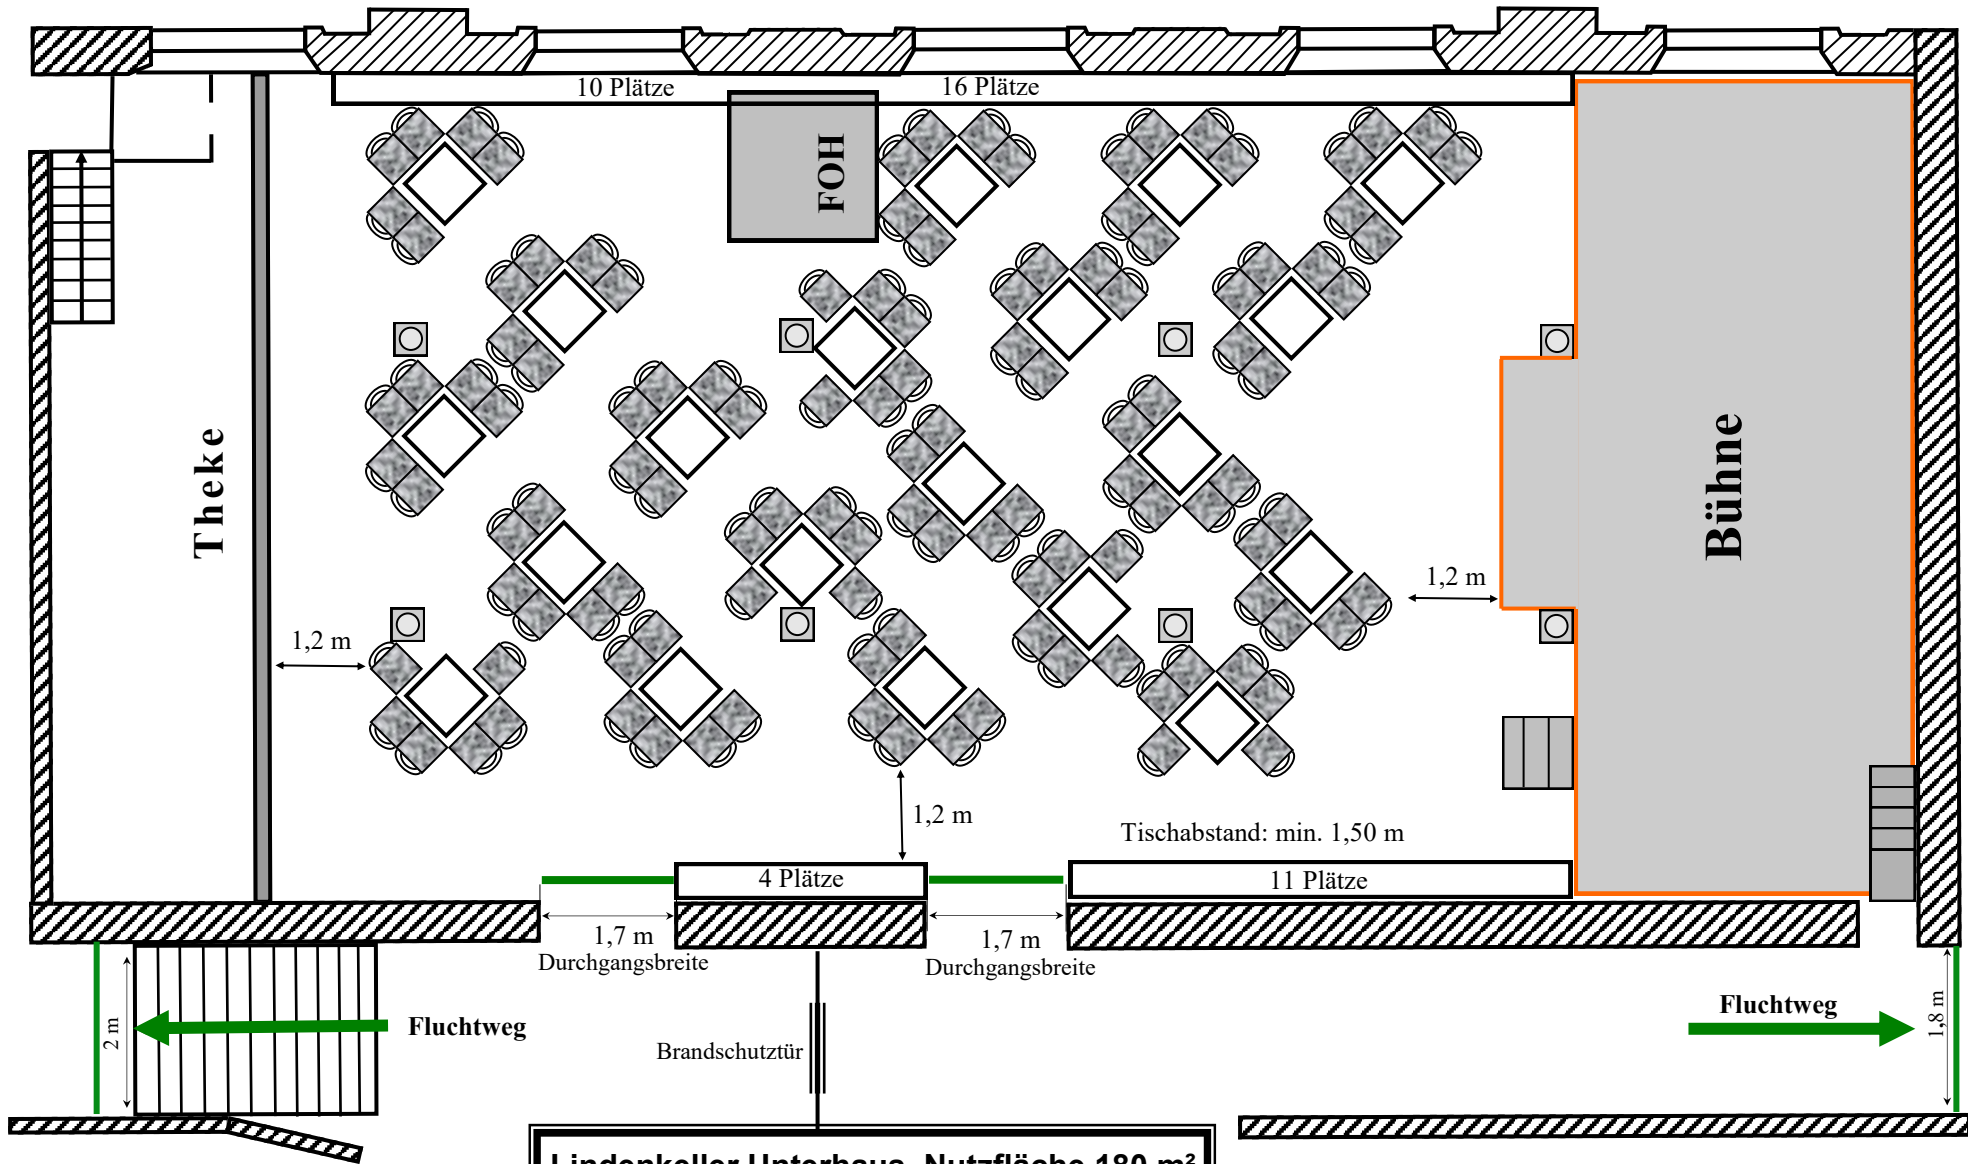

**Lindenkeller Unterhaus, Nutzfläche 180 m<sup>2</sup>**  
**Tischbestuhlung**  
**→ 161 Personen**  
**Gesamtfluchtwegsbreite: 2,4 m**  
**Fluchtwegskapazität: 400 Personen**  
(Stand: 12.02.2016)