
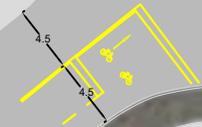



Attachinger Weg

Amselstraße

Erdinger Straße

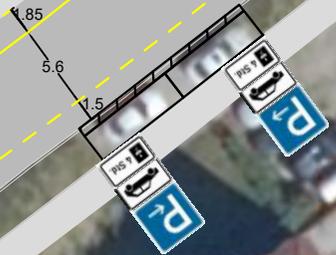

Verkehrsversuch Lerchenfeld - Gute Änger
Bereich 1 - Erdinger Straße / Attachinger Weg
Maßstab 1:500
Stand 06.04.2023

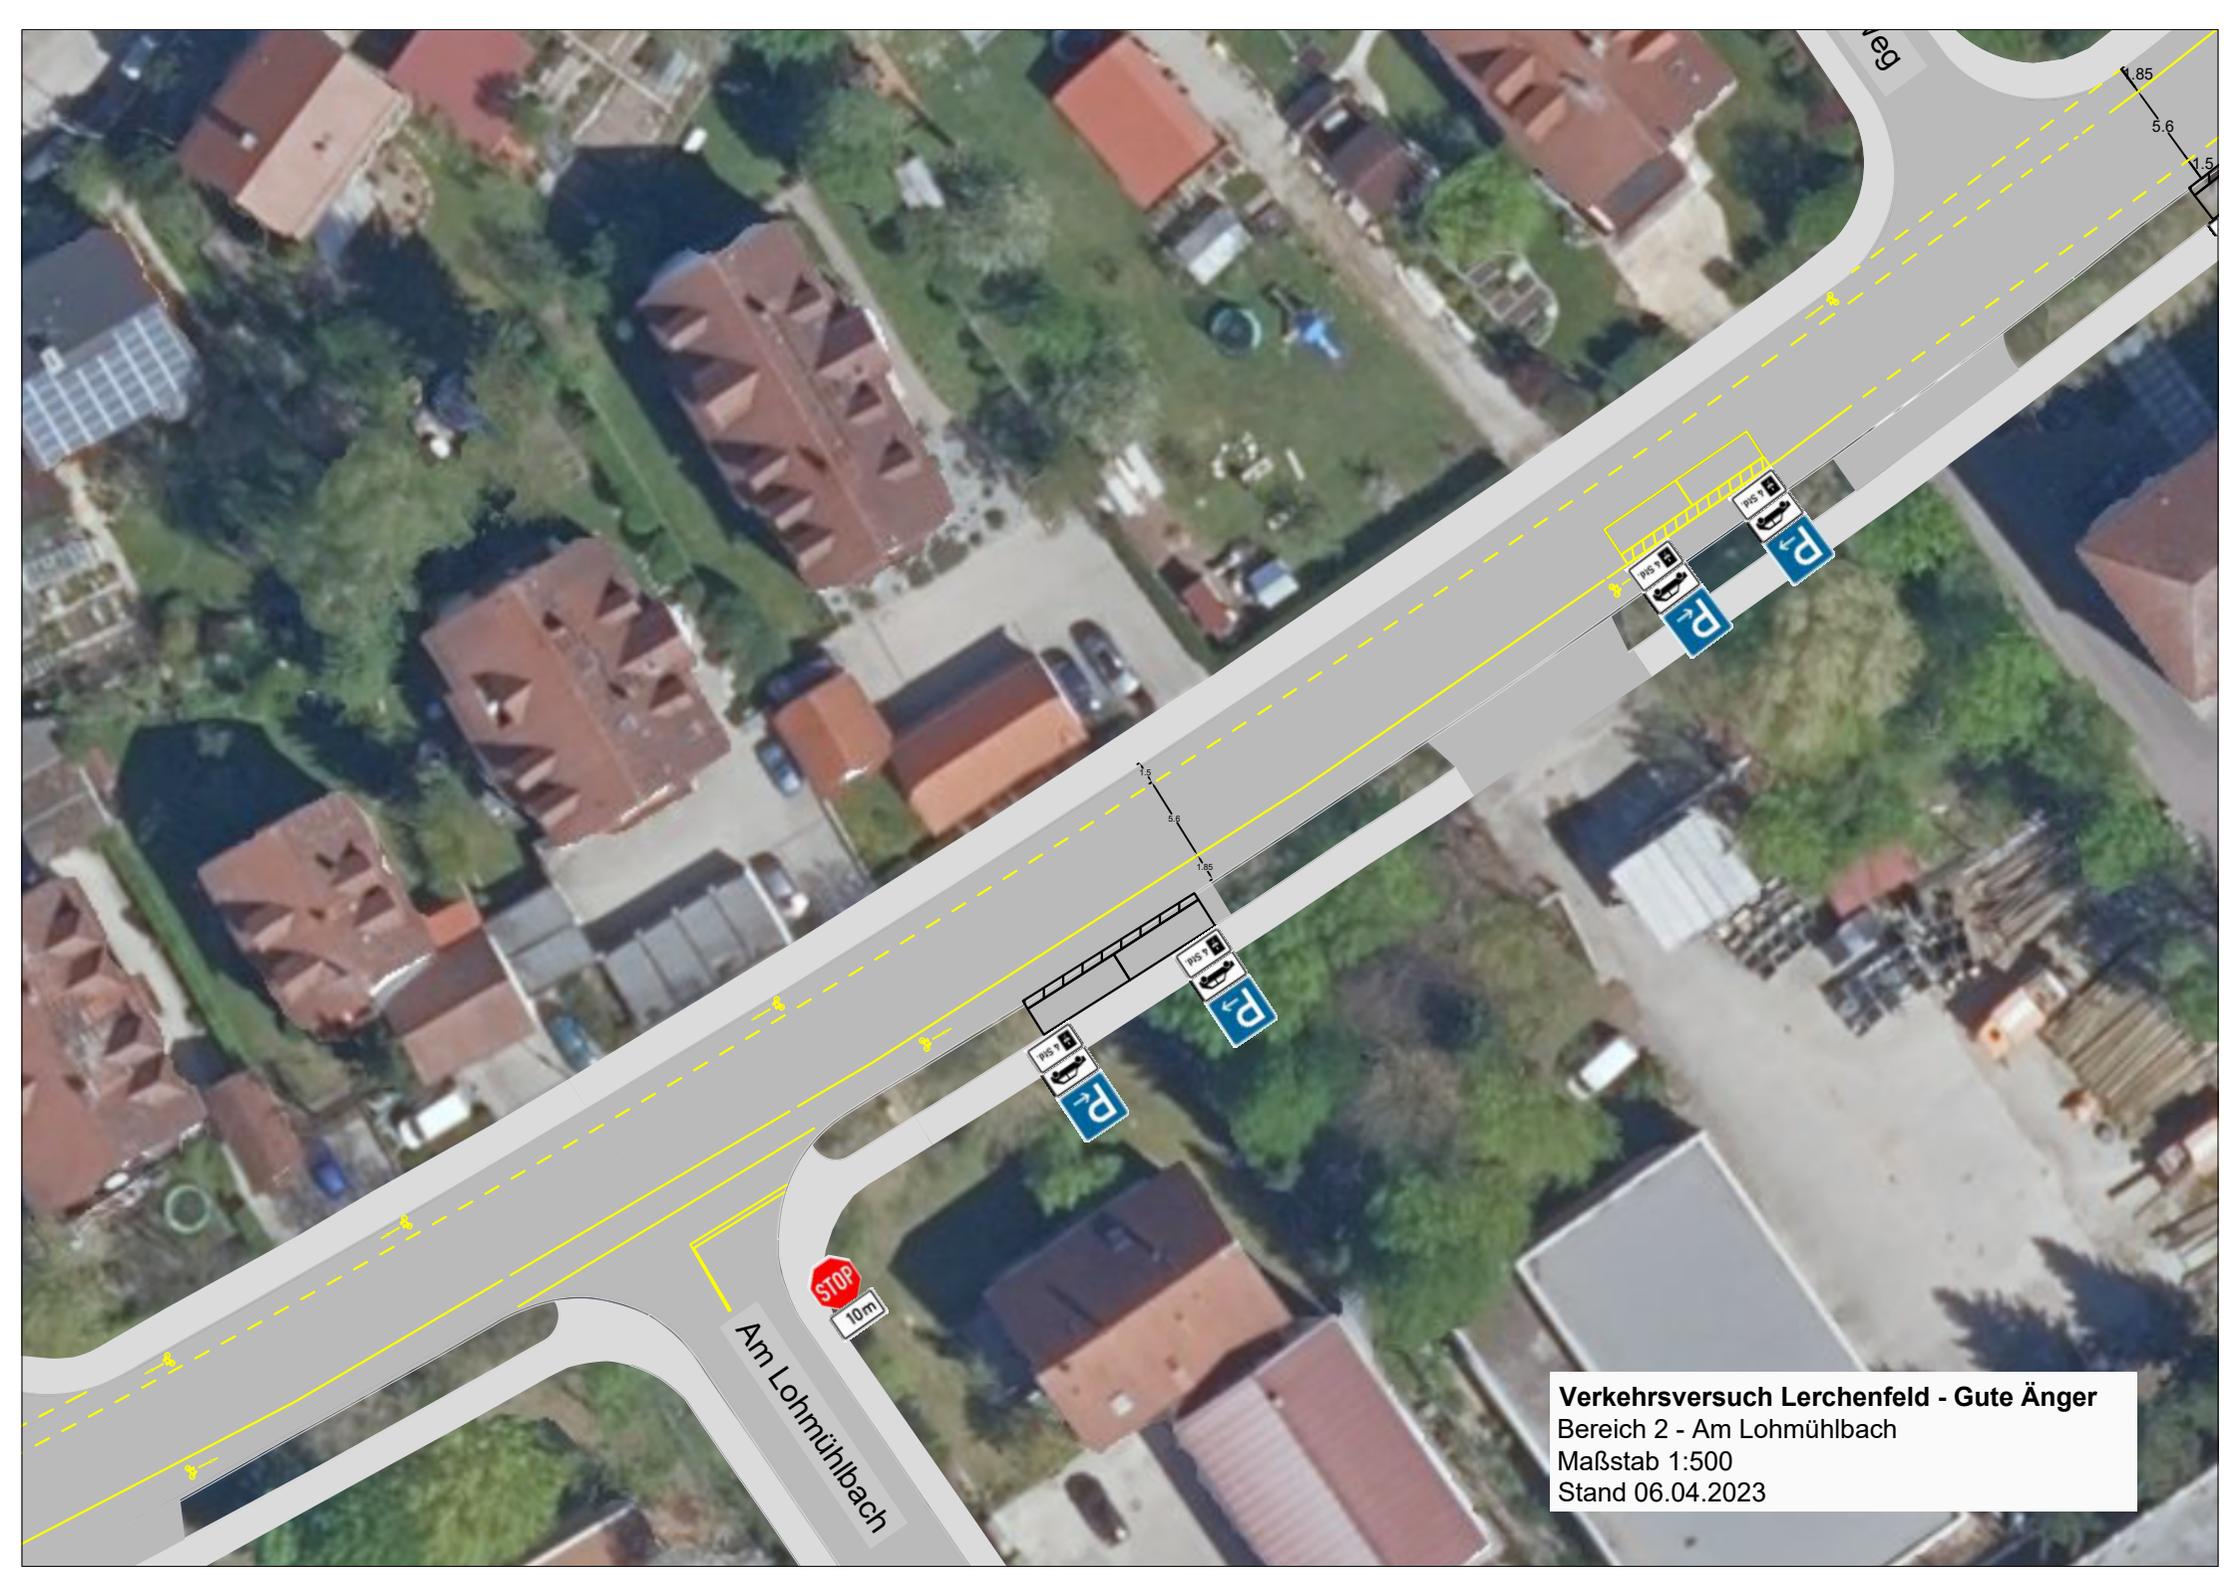

Am Lohmühlbach

STOP
10m

P
PWS

P
PWS

P
PWS

P
PWS

Verkehrsversuch Lerchenfeld - Gute Änger
Bereich 2 - Am Lohmühlbach
Maßstab 1:500
Stand 06.04.2023



Schlesierstraße


Weldenstraße

Verkehrsversuch Lerchenfeld - Gute Änger
Bereich 3 - Weldenstraße / Schlesierstraße
Maßstab 1:500
Stand 06.04.2023



Sudetenlandstraße

Verkehrsversuch Lerchenfeld - Gute Änger
Bereich 4 - Sudetenlandstraße
Maßstab 1:500
Stand 06.04.2023

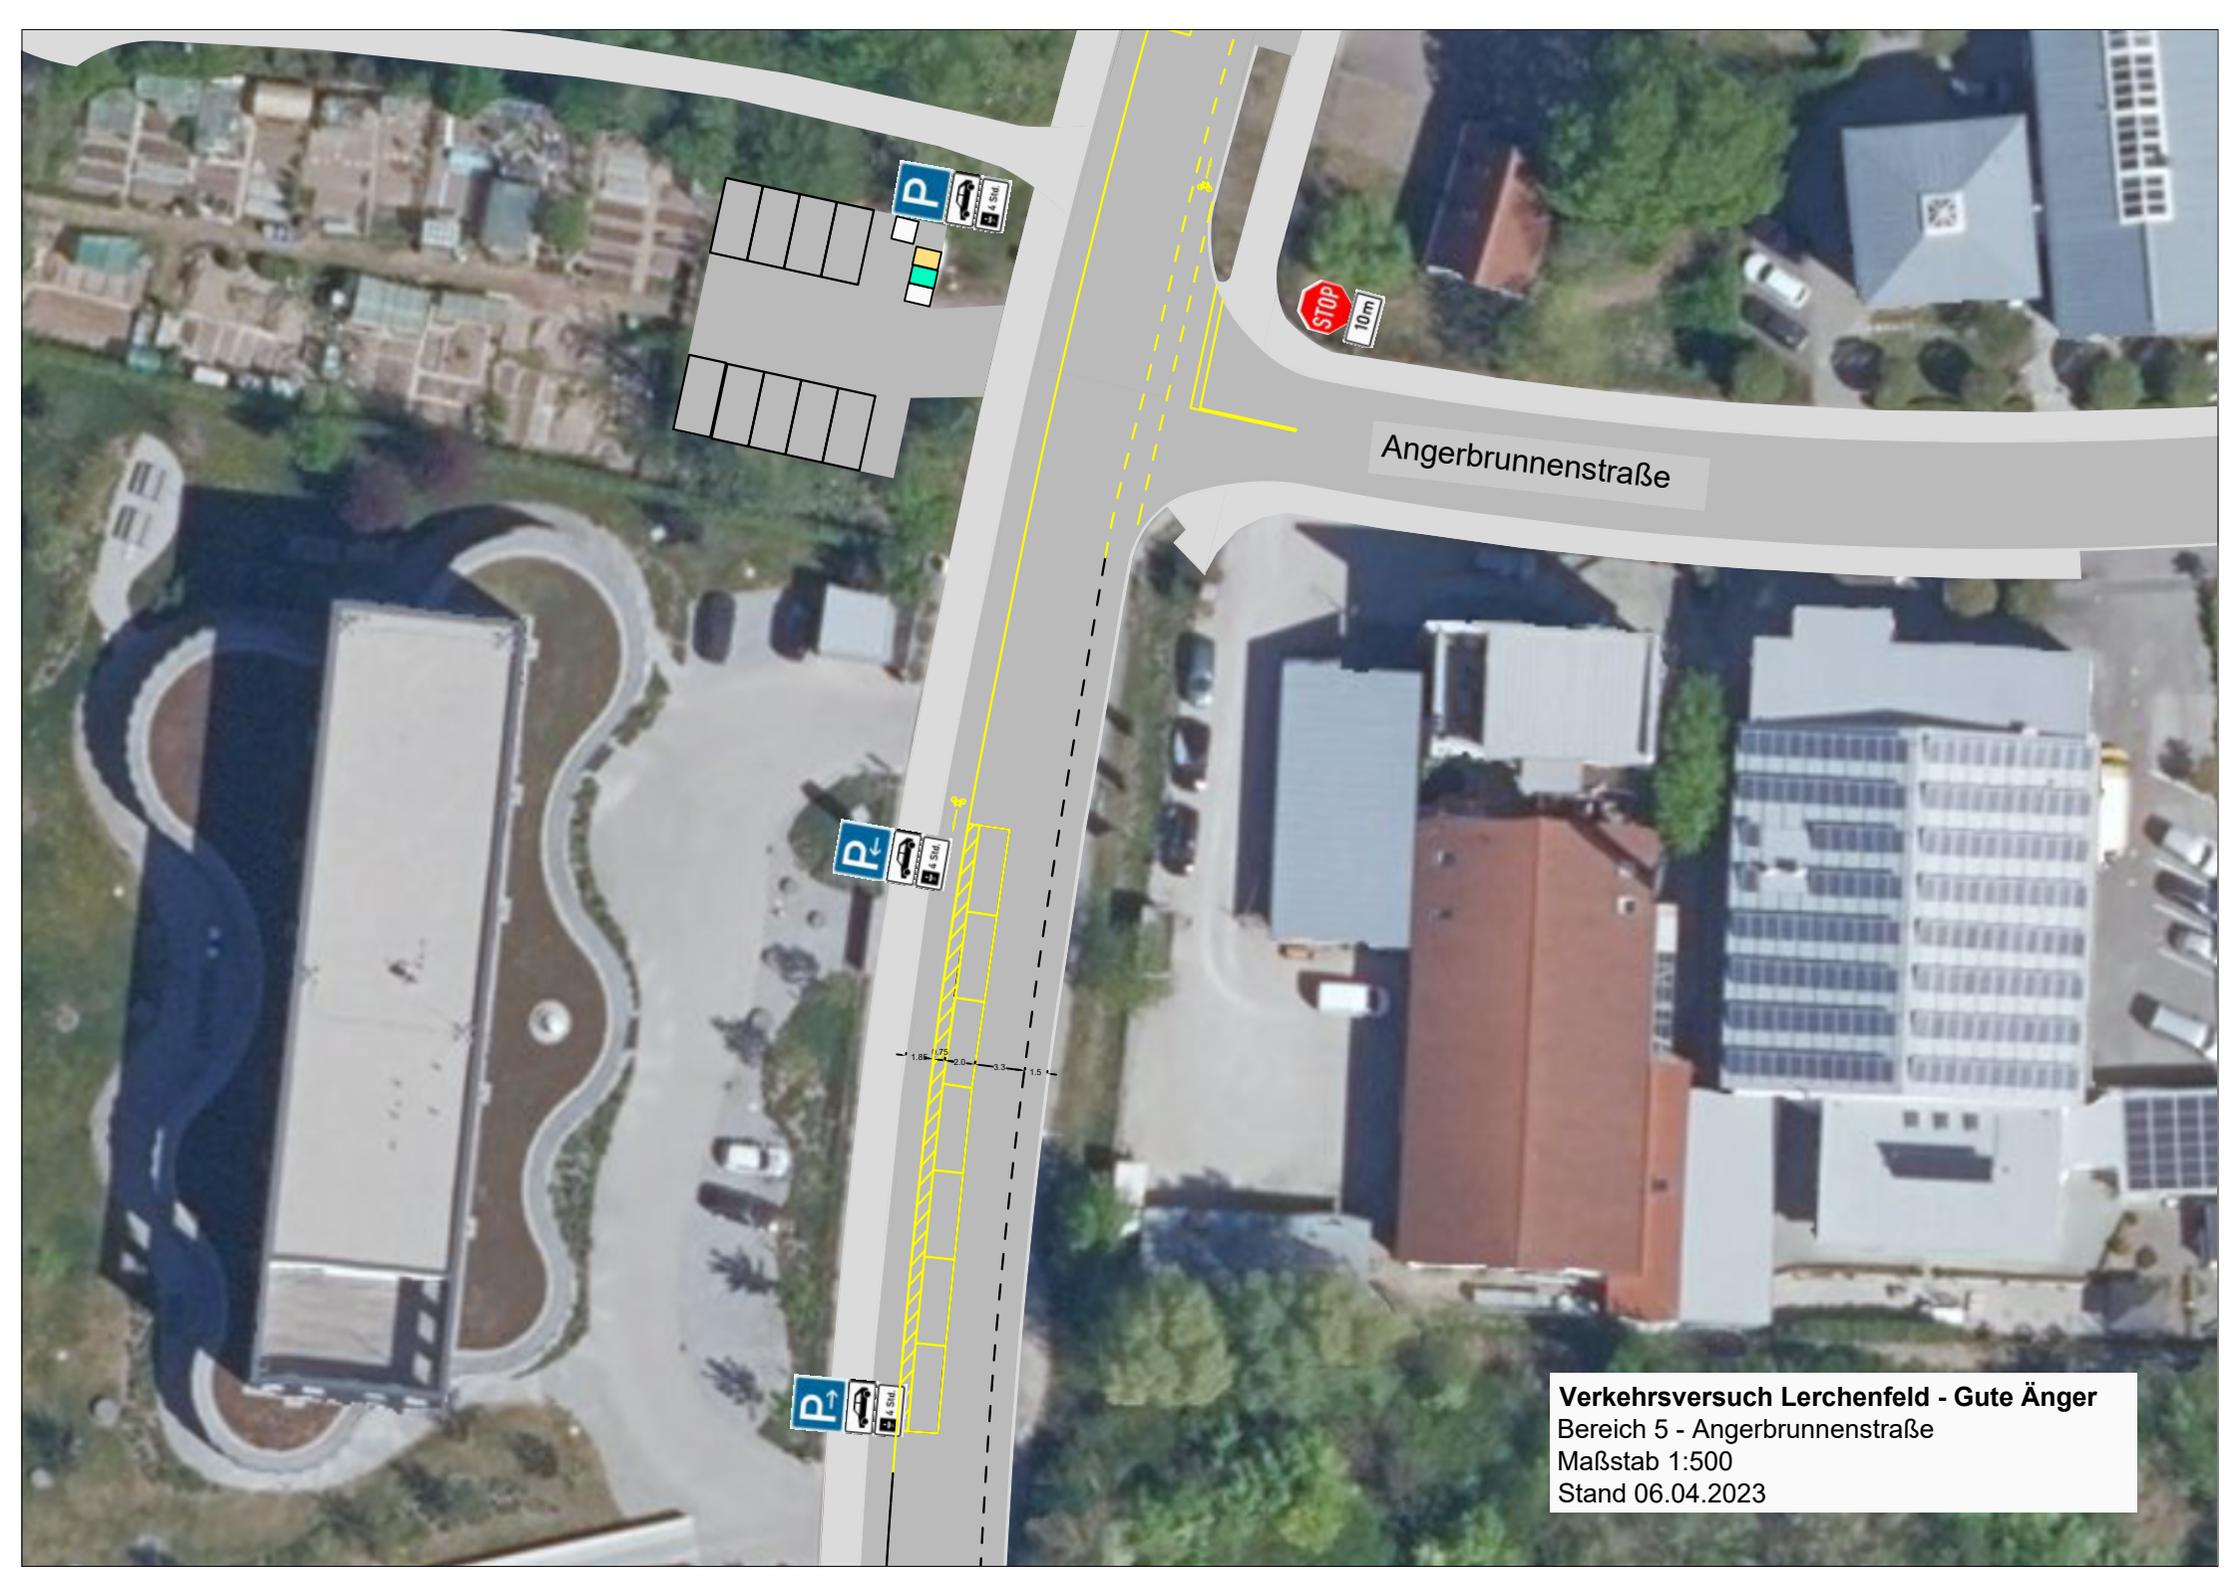

Angerbrunnenstraße

Verkehrsversuch Lerchenfeld - Gute Änger
Bereich 5 - Angerbrunnenstraße
Maßstab 1:500
Stand 06.04.2023