


Auszug Flächennutzungsplan

Bebauungsplan Nr. 88 B

„MUCcc – Multifunktionales Konzert- und Kongresszentrum“

Stadt
Freising

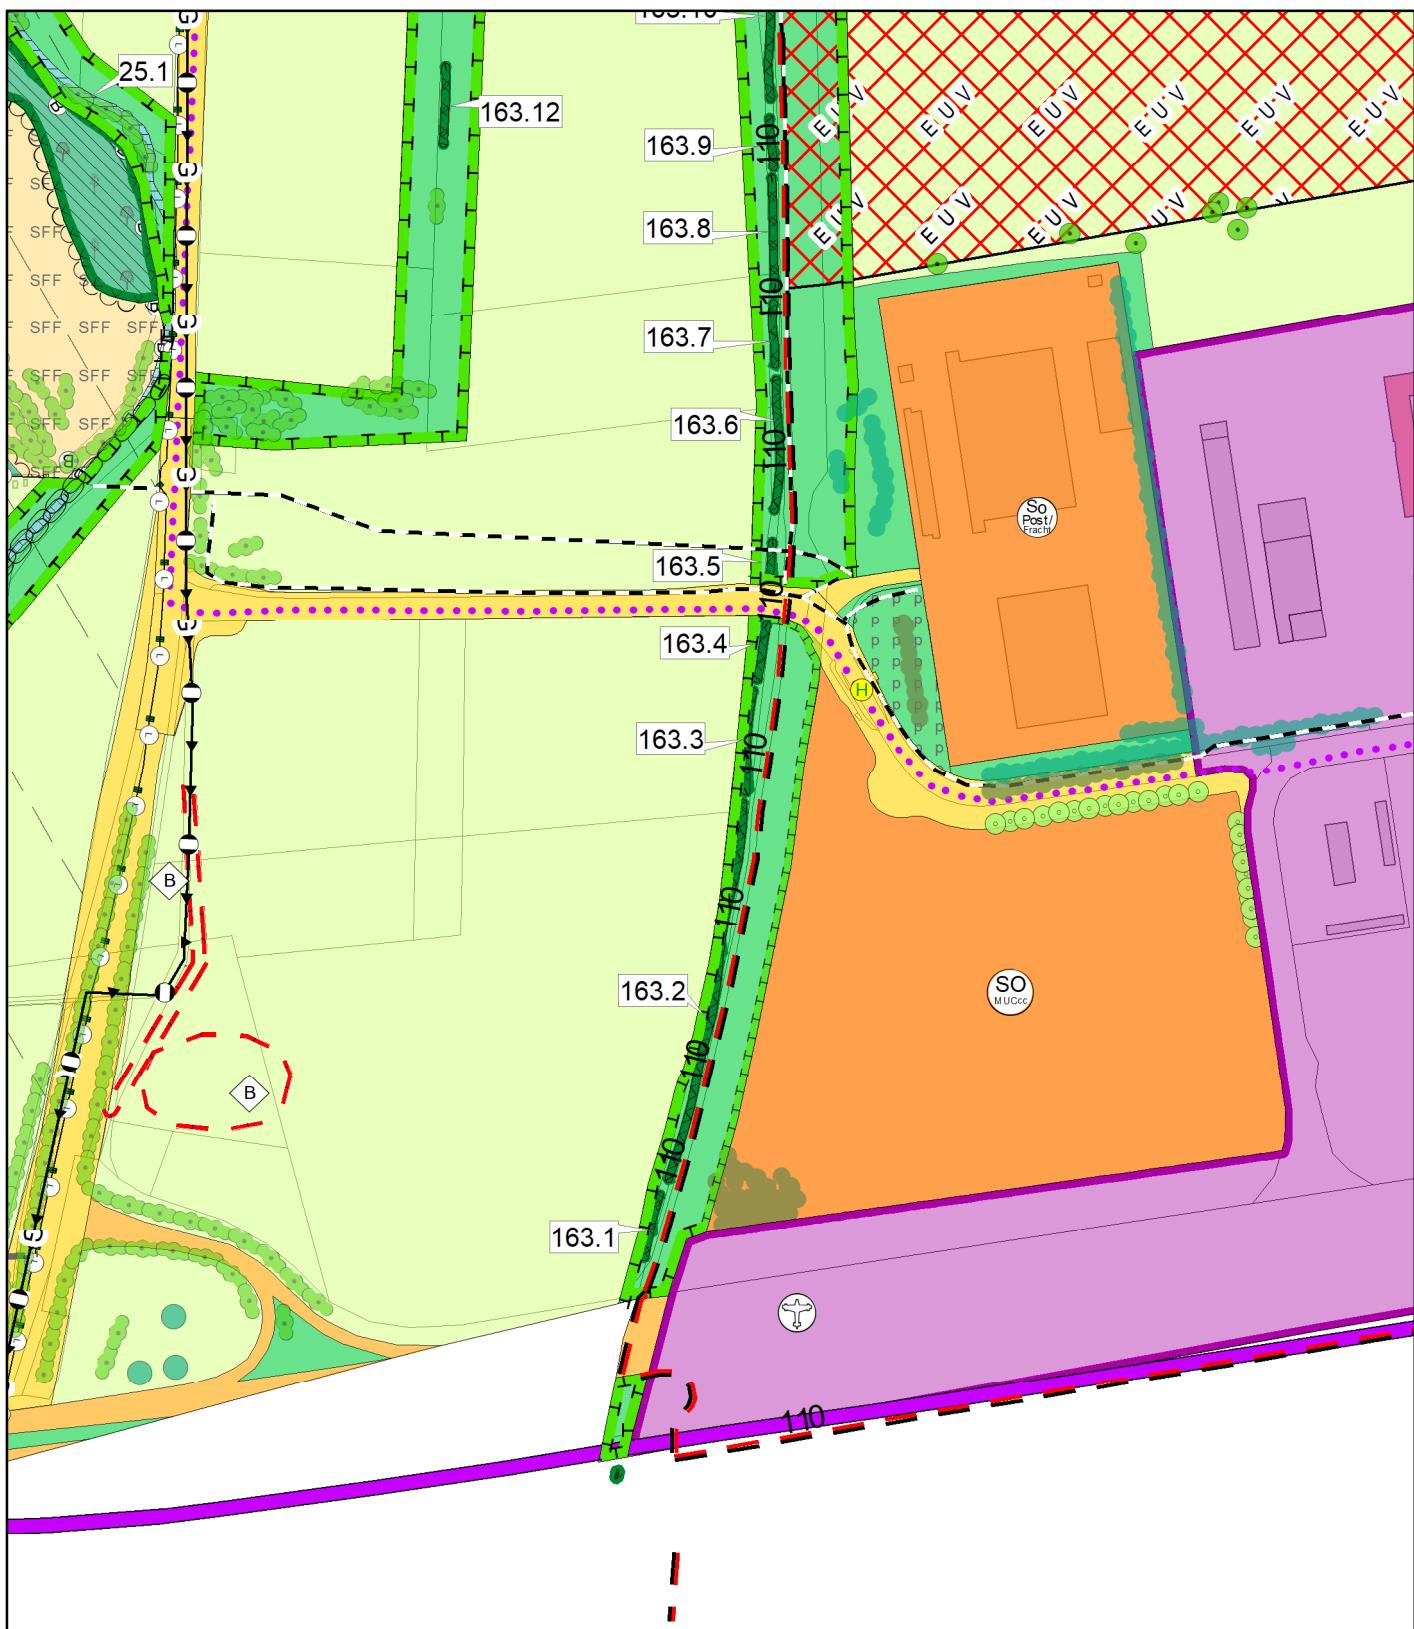

Planinhalt:

Auszug Flächennutzungsplan
Überlagerung der Bebauungspläne
Nr. 88 „Landschaftsentwicklung Freising Süd/
Hallbergmoos Nord“ und Nr. 88 A
„Briefzentrum Freising“ mit dem
Bebauungsplan Nr. 88 B
„MUCcc – Multifunktionales Konzert- und Kongresszentrum“

Datum: 05.01.2026
geändert: ---.
Maßstab: ohne
gezeichnet: Kru

Amt für Stadtplanung,
Umwelt & Klimaschutz
Amtsgerichtsgasse 1
85354 Freising