


Auszug Flächennutzungsplan

Bebauungsplan Nr. 88 B

„MUCcc – Multifunktionales Konzert- und Kongresszentrum“

Stadt
Freising

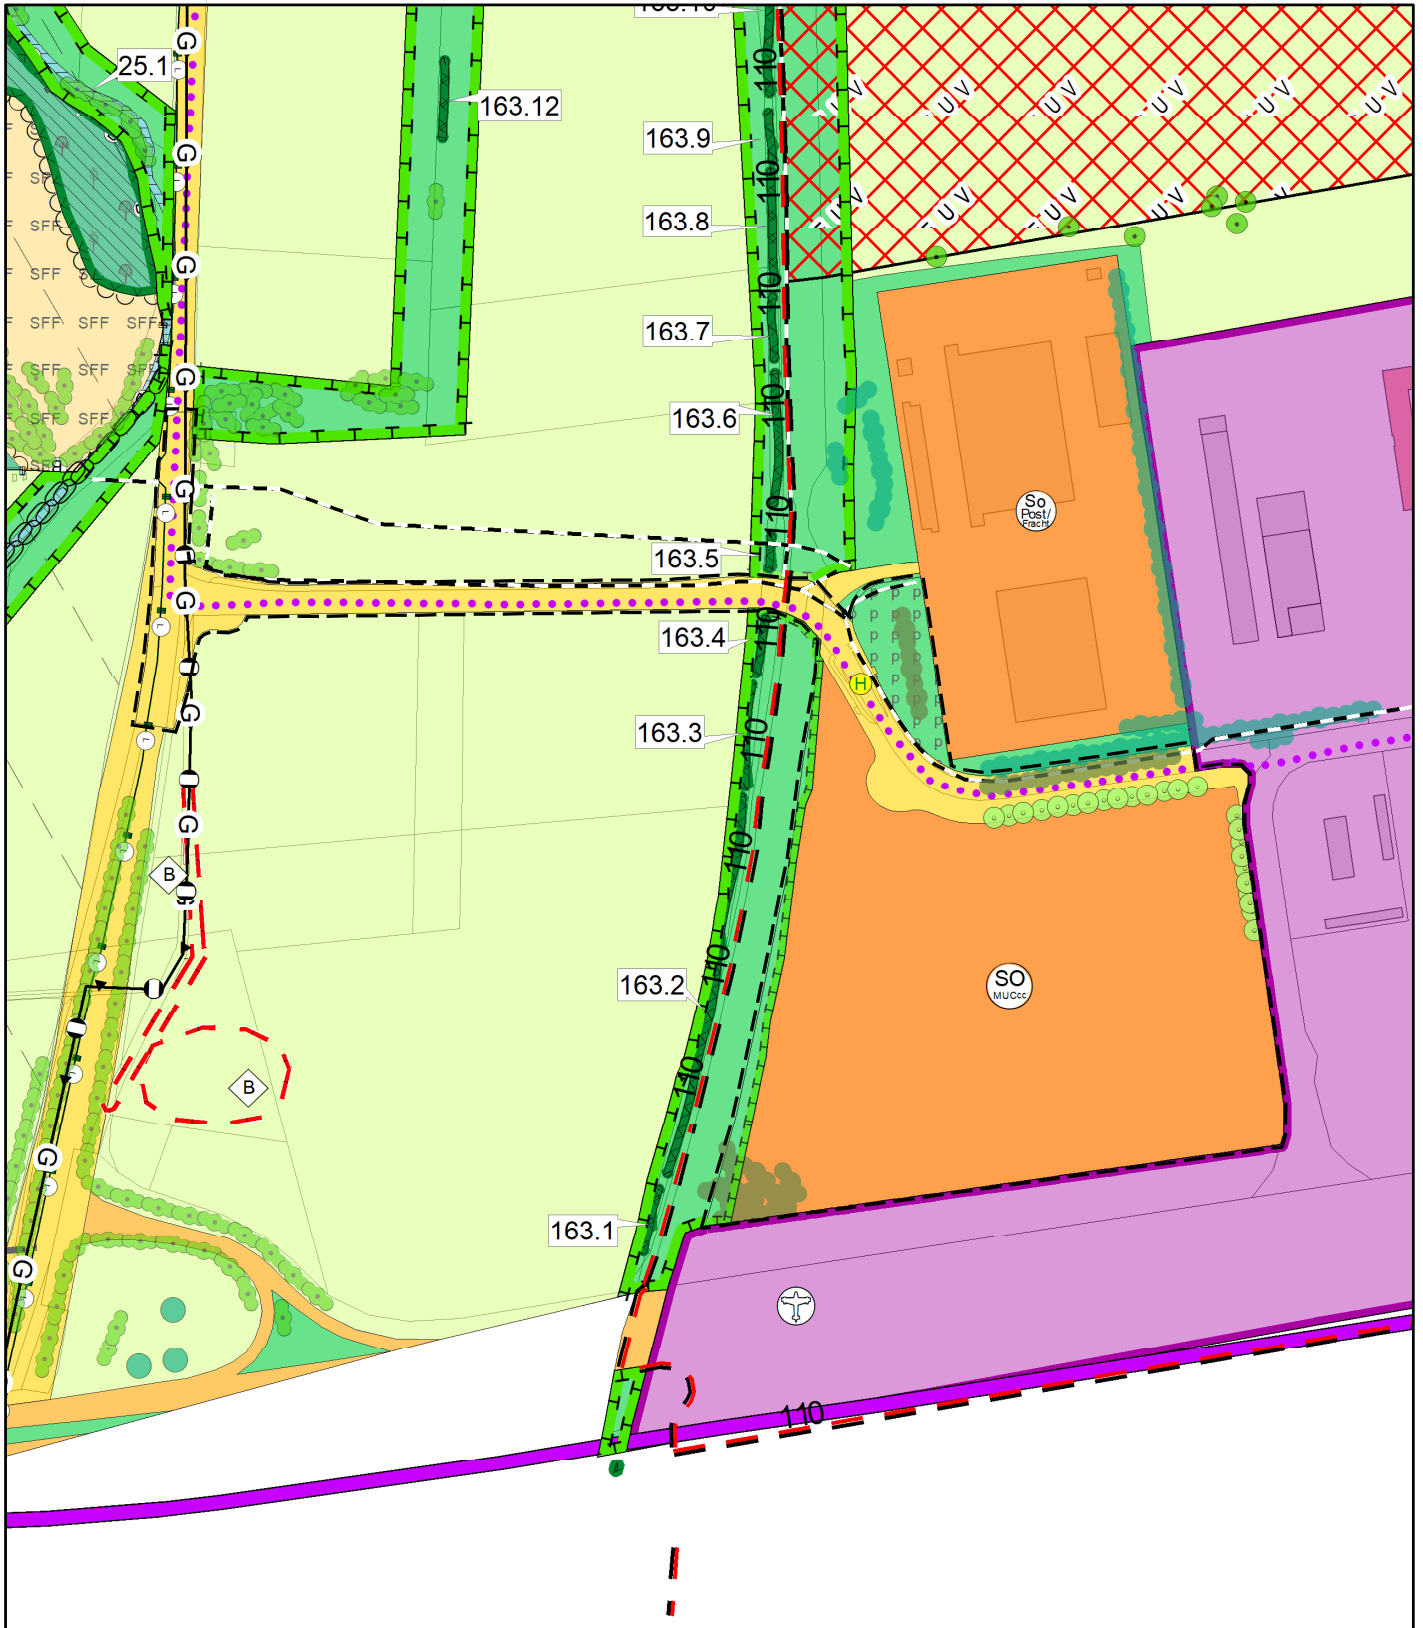

Planinhalt:

**Auszug Flächennutzungsplan
Überlagerung der Bebauungspläne
Nr. 88 „Landschaftsentwicklung Freising Süd/
Hallbergmoos Nord“ und Nr. 88 A
„Briefzentrum Freising“ mit dem
Bauungsplan Nr. 88 B
„MUCcc – Multifunktionales Konzert- und Kongresszentrum“**

Datum: 26.02.2025

geändert: ---

Maßstab: ohne

gezeichnet: Kru

**Amt für Stadtplanung,
Umwelt & Klimaschutz
Amtsgerichtsgasse 1
85354 Freising**