


ANMERKUNG:  
Baumdarstellung ist rein indikativ.  
Die relativen Gebäudehöhen sind in Rot dargestellt. Der Bezugspunkt 0,00 entspricht der Bezugshöhe 450,00m ü NN.  
Die absoluten Höhen sind in Schwarz angegeben.  
Die genauen Formen und Abmessungen der namensgebenden Verbauanlagen sind abhängig von den jeweiligen Sponsoren bzw. Namensgebern und daher nur indikativ wiedergegeben.

ANMERKUNG:  
Befestigte Verkehrsfläche  
Befestigte Wegefläche  
Vegetationsflächen  
Schotterrasen  
Vegetationsmulde  
Grünflächen in der Umgebung  
Vertikale Grün


Legende - Freianlagen	INDEX	PLANHISTORIE	DATUM	NAME
Befestigte Verkehrsfläche	4 VEP generelle Anpassungen aufgrund zusätzlicher Anforderungen	22.10.2025	L+	P
Befestigte Wegefläche	3 VEP generelle Anpassungen aufgrund zusätzlicher Anforderungen	11.10.2025	L+	P
Vegetationsflächen	2 VEP generelle Anpassungen aufgrund zusätzlicher Anforderungen	11.9.2025	L+	P
Schotterrasen	1 VEP Abgabe	05.9.2025	L+	P
Vegetationsmulde				
Grünflächen in der Umgebung				
Vertikale Grün				

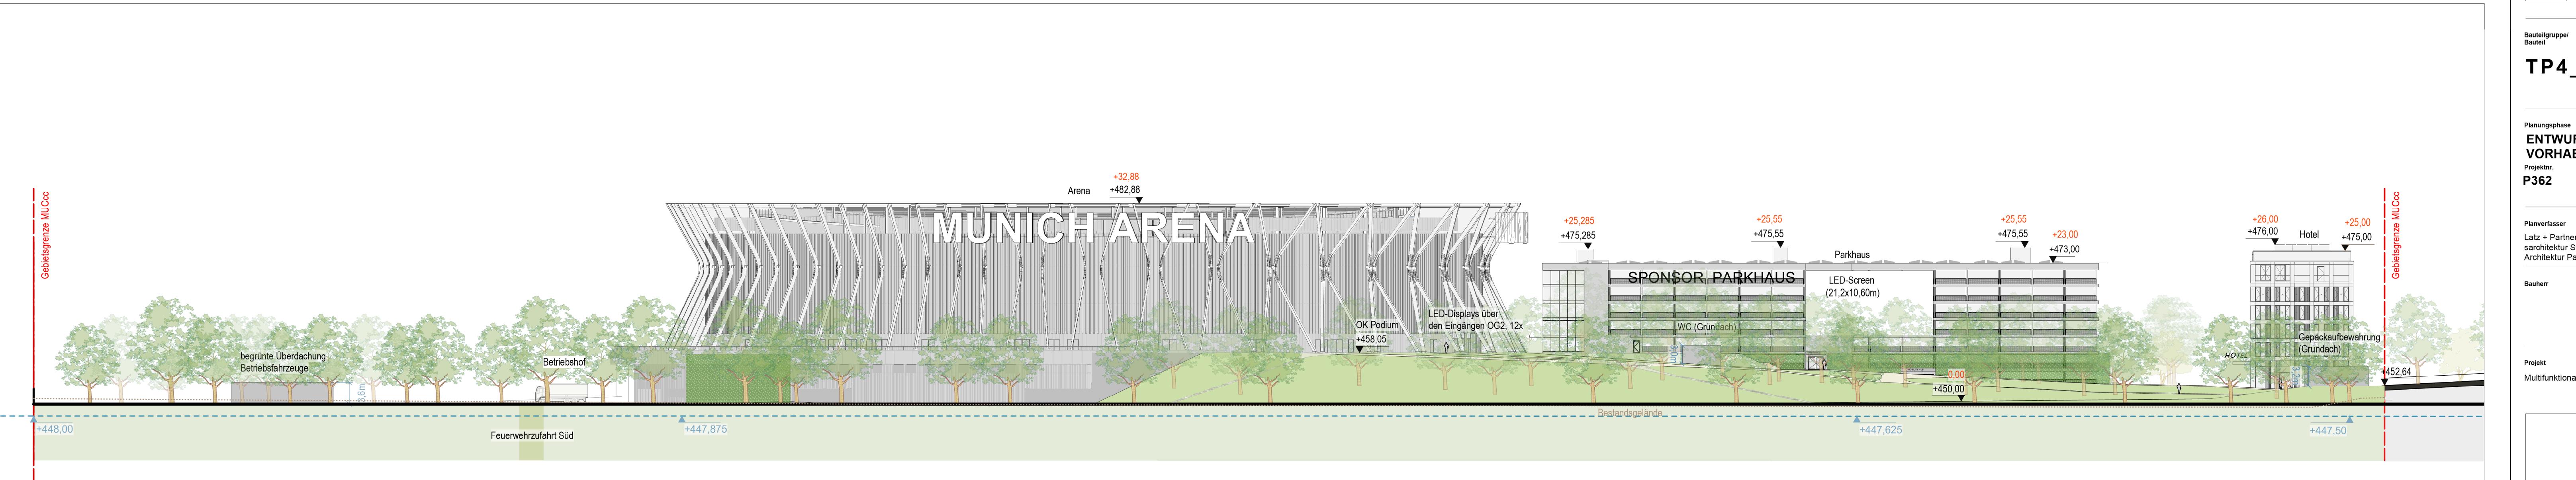

Ansicht Süd - M 1:500

REFERENZ:

Ansicht Süd Arena	TP1_HEN_MX_GEB_ARCA_001-Sheet - TP1_HEN_PA_SUD_LP3_ARCA_101_V_01 - Ansicht Süd vereinfacht.dwg	HENN	16.09.2025
Ansicht Süd Parkhaus	TP3_SSF_PA_000_LP2_ARCA_000_P_01.dwg	SSF	11.09.2025
Ansicht Süd Hotel	TP2_PAR_PA_000_LP3_ARCA_001_V_02.dwg	PTE	16.09.2025

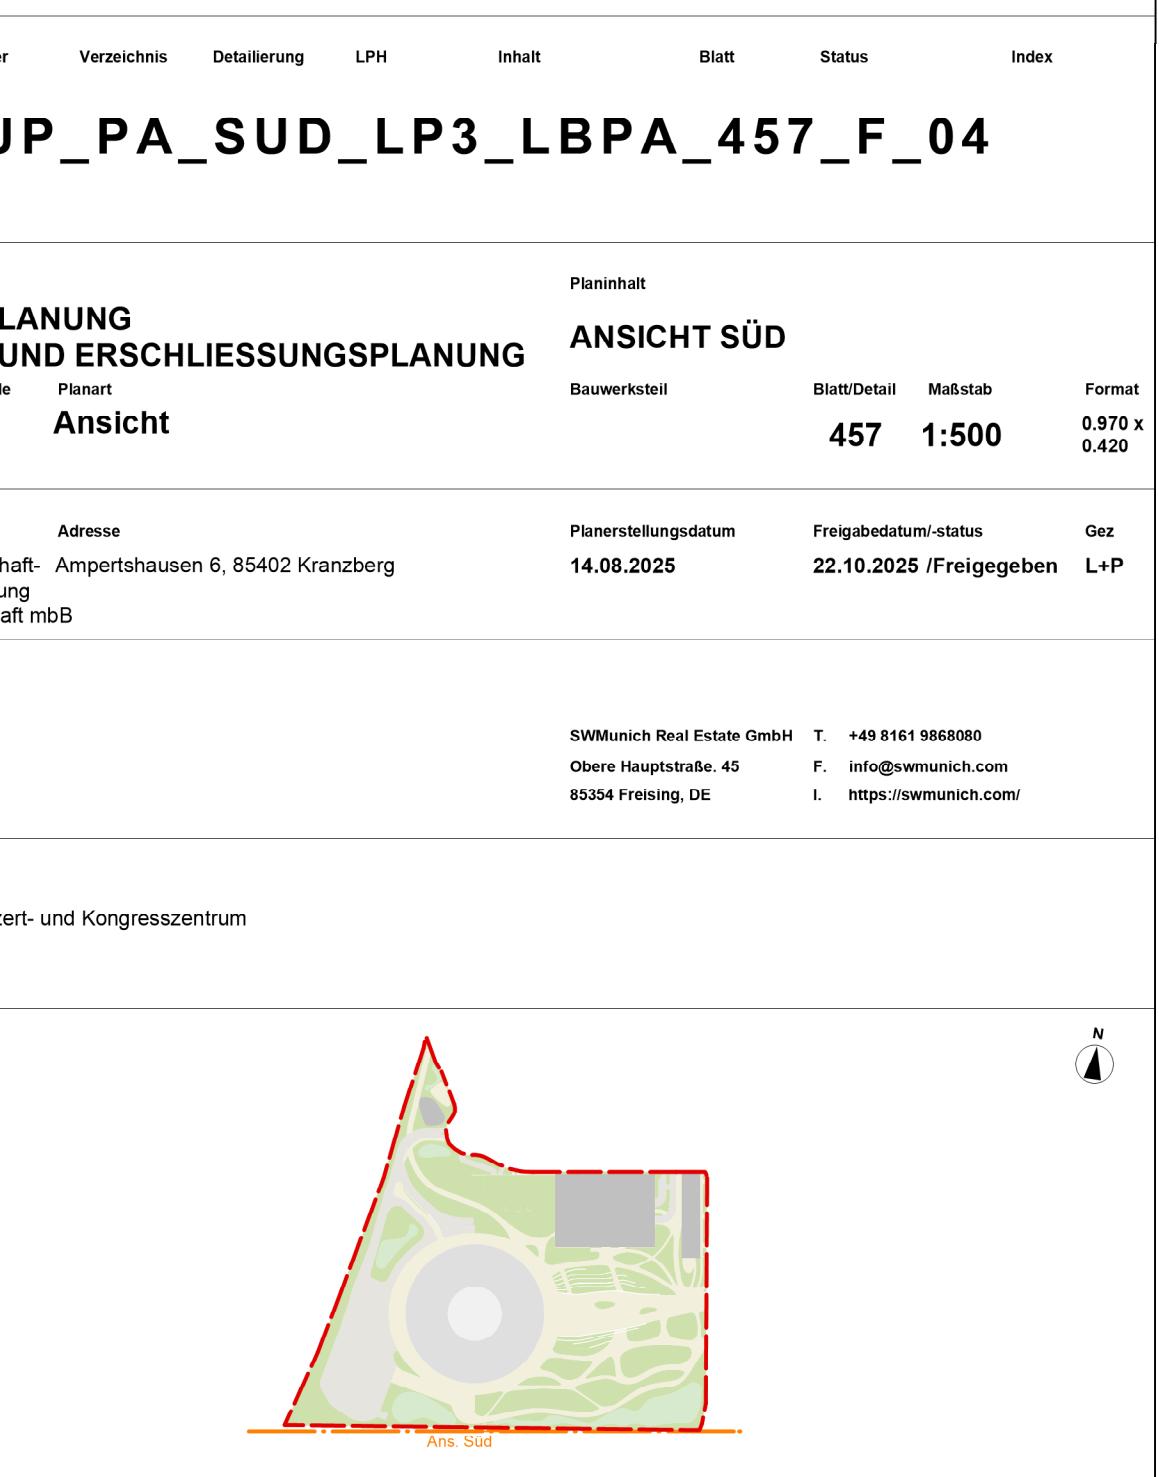

HEN IMB	el. T. +49 89 52 57 - 0
Augustinerstraße 54	F. +49 89 52 57 - 123
8033 München	info@henn.com
Architektur	Brandschutz
Populous Architects	Dipl. Ing. Harald Niermeyer
Projektleitung	Landshärtungsarchitektur
Drees & Sommer SE	Latz + Partner Landschaftsarchitektur
Tragwerksplanung	Stadtplanung Architektur Partnerschaft mbB
Schlach Bergermann Partner	
Technische Gebäudeausrüstung	
Teuber + Viel GmbH	
Bauphysik	
Müller-BBM Building Solutions GmbH	

Plannummer  
D10