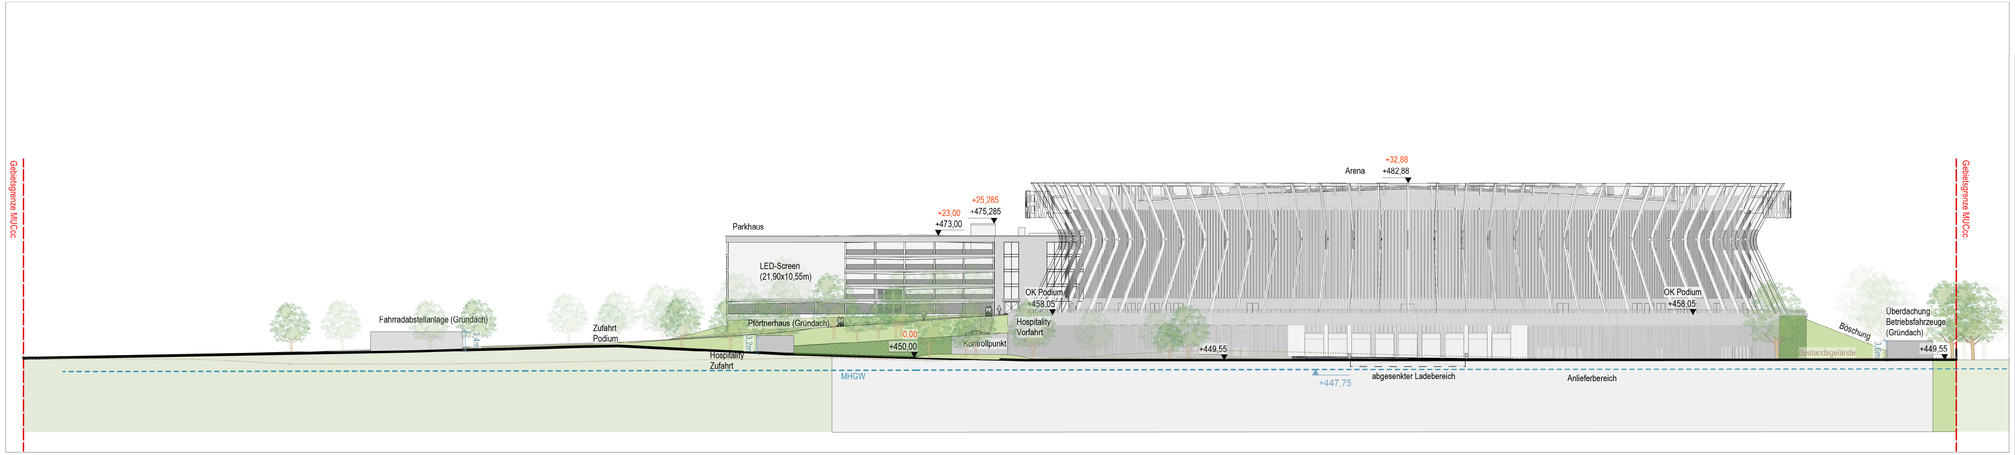

Ansicht West - M 1:500

ANMERKUNG:

Baumdarstellung ist rein indikativ.

Die relativen Gebäudehöhen sind in Rot dargestellt. Der Bezugspunkt 0,00 entspricht der Bezugshöhe 450,00m ü NN.
Die absoluten Höhen sind in Schwarz angegeben.

Die genauen Formen und Abmessungen der namensgebenden Werbeanlagen sind abhängig von den jeweiligen Sponsoren bzw. Namensgebern und daher nur indikativ wiedergegeben.

Legende - Freianlagen

- Befestigte Verkehrsfläche
- Befestigte Wegefläche
- Vegetationsflächen
- Versickerungsmulde
- Grünflächen in der Umgebung
- Pflanzung/Vertikales Grün

INDEX	PLANHISTORIE	DATUM	NAME
5	VEP generelle Anpassungen aufgrund zusätzlicher Anforderungen	12.11.2025	L+P
4	VEP generelle Anpassungen aufgrund zusätzlicher Anforderungen	22.10.2025	L+P
3	VEP generelle Anpassungen aufgrund zusätzlicher Anforderungen	16.10.2025	L+P
2	VEP generelle Anpassungen aufgrund zusätzlicher Anforderungen	19.09.2025	L+P
1	VEP Abgabe	05.09.2025	L+P

Baueilgruppe/ Bauteil | Ersteller | Verzeichnis | Detailierung | LPH | Inhalt | Blatt | Status | Index

TP4_LUP_PA_WES_LP3_LBPA_455_F_05

Planungsphase
ENTWURFSPLANUNG
VORHABEN- UND ERSCHLIESSUNGSPLANUNG

Planinhalt
ANSICHT WEST

Projektnr.	Gebäude	Planart	Bauwerksteil	Blatt/Detail	Maßstab	Format
P362	TP4	Ansicht		455	1:500	0.970 x 0.420

Planverfasser	Adresse	Planerstellungsdatum	Freigabedatum/-status	Gez
Latz + Partner Landschaftsarchitektur Stadtplanung Architektur Partnerschaft mbB	Ampertshausen 6, 85402 Kranzberg	14.08.2025	18.11.2025 /Freigegeben	L+P

Bauherr

SWMunich Real Estate GmbH
Obere Hauptstraße. 45
85354 Freising, DE

T. +49 8161 9868080
F. info@swmunich.com
I. https://swmunich.com/

Projekt
Multifunktionales Konzert- und Kongresszentrum

Gesamtplanung und Objektplanung

HENN GmbH
Augustenstraße 54
80333 Munich

Tel. T. +49 (0)89 52 35 7-0
Fax F. +49 (0)89 52 35 7-123
info@henn.com

Architektur
Populous Architects

Brandschutz
Dipl. Ing. Harald Niemöller

Projektsteuerung
Drees & Sommer SE

Landschaftsarchitektur
Latz + Partner Landschaftsarchitektur Stadtplanung Architektur Partnerschaft mbB

Tragwerksplanung
Schlaich Bergermann Partner

Technische Gebäudeausrüstung
Teuber + Viel GmbH

Bauphysik
Müller-BBM Building Solutions GmbH

REFERENZ:

Ansicht West Arena	TP1_HEN_MX_GEB_ARCA_001-Sheet - TP1_HEN_PA_WES_LP3_ARCA_101_V_01 - Ansicht West vereinfacht.dwg	HENN	16.09.2025
Ansicht West Parkhaus	TP3_SSF_PA_000_LP2_ARCA_000_P_01.dwg	SSF	11.09.2025

Plannummer
D11