


Nutzungsbereiche

- Andienungsfläche
- Büro-/Mitarbeiterfläche
- Club-/Lounge-/Premiumbereiche
- Erste Hilfe
- Eventproduktion
- Gastronomie
- Horizontale Erschließung, Verkehrsfläche, Foyers
- Lagerfläche
- Merchandise-/Sponsoren-/Präsentationsfläche
- Sanitär
- Security
- Technische Gebäudeausrüstung
- Vertikale Erschließung

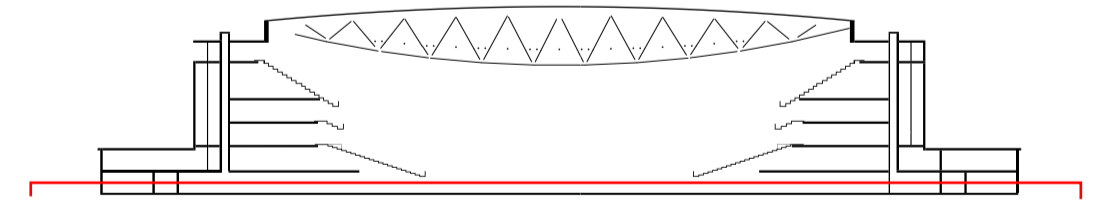

Projekt
MUCcc Multifunktionales Konzert- und Kongresszentrum

Planinhalt
Vorhaben- und Erschließungsplan Arena Ebene 0

Planerstellungsdatum
23.01.2025

Maßstab
1 : 500

Format
A1

Bauherr
SWMunich Real Estate GmbH

SWMunich Real Estate GmbH T. +49 8161 9868080
 Oberer Hauptstraße, 45 F. info@swmunich.com
 85354 Freising, DE I. https://swmunich.com/

Gesamtplanung und Objektplanung

HE NN POPULOUS

HENN GmbH
 Augustenstraße 54
 80333 Munich

Tel. T. +49 (0)89 52 35 7-0
 Fax F. +49 (0)89 52 35 7-123
 info@henn.com