




Erdgeschoss

M 1:200



Mezzanine

M 1:200

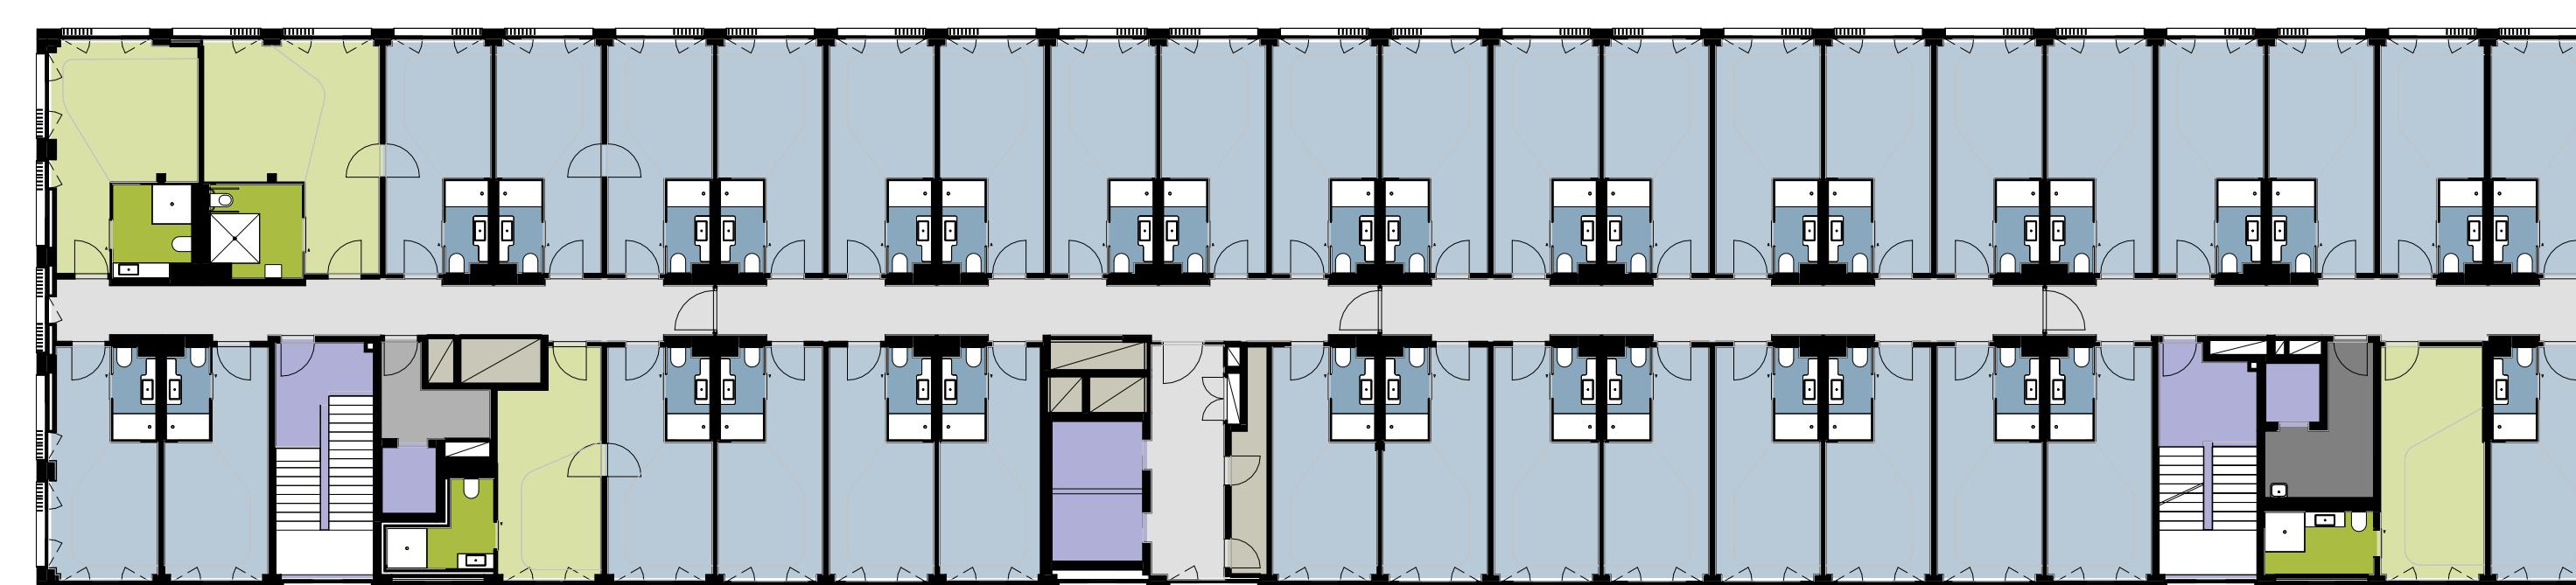

Regelgeschoss (2.OG - 5.OG)

M 1:200



6. Obergeschoss

M 1:200

Legende Hotel	
■	Bar / Restaurant
■	Fitness
■	Küche
■	Lager
■	Nicht öffentliche Erschließung
■	Reception / BOH
■	TGA
■	Toilettenanlage
■	Toilettenanlage bar. / roll.
■	Vertikale Erschließung
■	Zimmer Large
■	Zimmer Standard
■	Öffentliche Erschließung