


Index	Datum	Bearbeiter	Aenderung
05	12.11.2025	Loa	Kommentare Stadt Freising 06.11.2025
04	22.10.2025	Loa	Kommentare Stadt Freising 20.10.2025
03	15.10.2025	Loa	Plankopfübersicht geändert
02	09.10.2025	Loa	Anpassung an LP2
01	16.09.2025	Rua	Vorabzug 2
00	20.08.2025	Rua	Vorabzug 1

Plannummer	Bauteil	Ersteller	Verzeich.	Detaillierung	Planungsphase	Inhalt	Blatt	Status	Index
TP3_SSF_PL_4OG_LP2_ARCA_000_P_									05
Planinhalt									
Planart									
Projekt									
Munich Arena - Parkhaus									
Freisinger Allee / Nordallee, 85356 München									

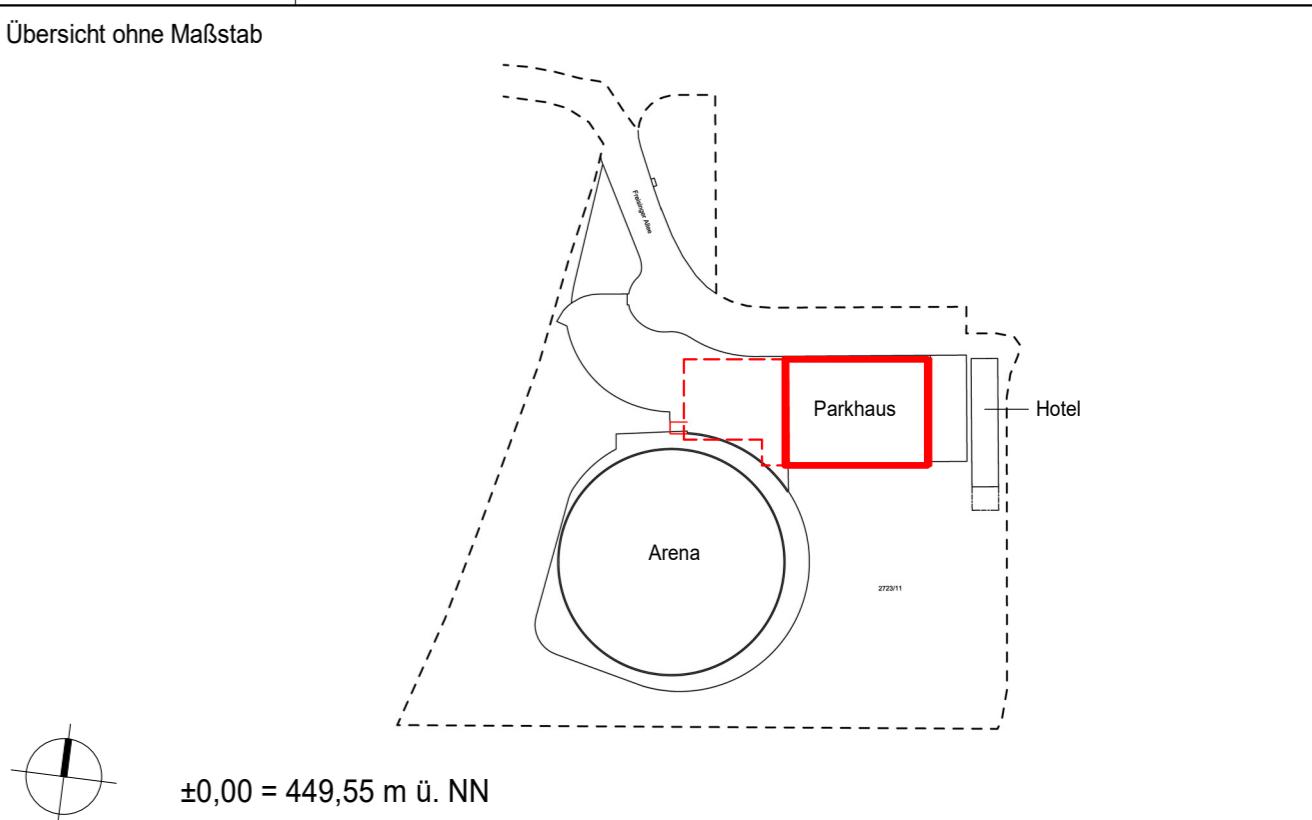

Bauherr	SWMunich Real Estate GmbH Obere Hauptstraße 45 85354 Freising
Generalplanung	SSF Ingenieure AG - Beratende Ingenieure im Bauwesen Domagkstraße 1a, 80807 München Tel +49 (0)89 / 36040-0 www.ssf-ing.de prj34-1083@ssf-ing.de
Projektsteuerung	Dress & Sommer SE
Brandschutz	Dipl.-Ing. Harald Niemöller
Phase	LPH 2
Planinhalt	Vorhaben- und Erschließungsplan Ebene 4
Planart	Vorentwurf
Plandaten	Projekt-Nr. Ersterstellung 18.08.2025
Plannummer	Bearbeiter Rua
	Prüfer got
	Format 700x420
	Maßstab 1:500
	Datum 12.11.2025
D24	TP3_SSF_PL_4OG_LP2_ARCA_000_P_ 05