


05	12.11.2025	Loa	Kommentare Stadt Freising 06.11.2025
04	22.10.2025	Loa	Kommentare Stadt Freising 20.10.2025
03	15.10.2025	Loa	Plankopfübersicht geändert
02	09.10.2025	Loa	Anpassung an LP2
01	16.09.2025	Rua	Vorabzug 2
00	20.08.2025	Rua	Vorabzug 1
Index	Datum	Bearbeiter	Aenderung

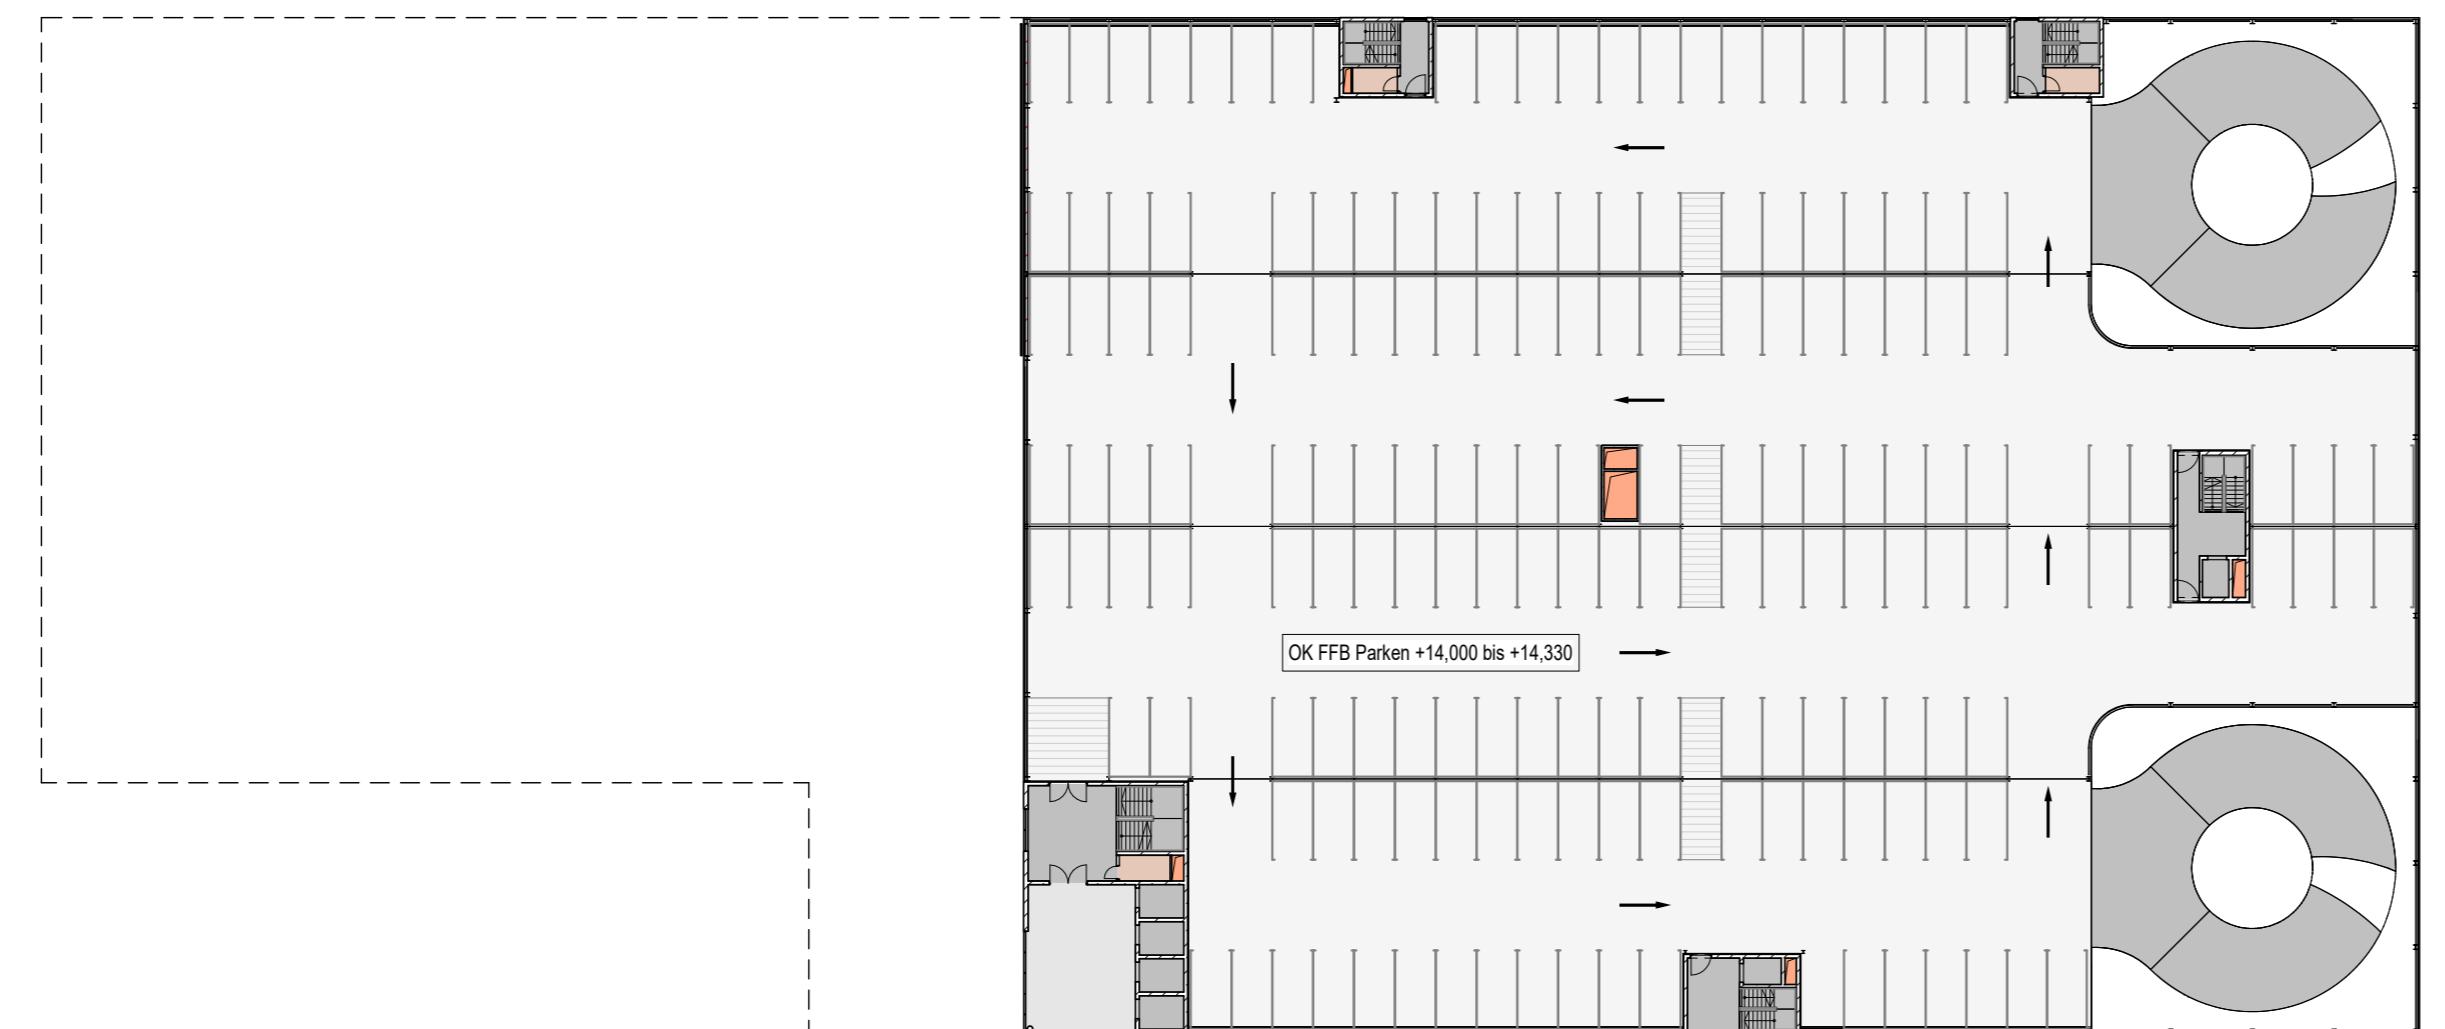

- Nutzungsbereiche
- [Light Gray Box] Horizontale Erschließung, Foyers
  - [Orange Box] Technische Gebäudeausstattung
  - [White Box] Verkehrsfläche
  - [Dark Gray Box] Vertikale Erschließung
  - [Red Box] Schacht

Plannummer	Bauteil	Ersteller	Verzeich.	Detaillierung	Planungsphase	Inhalt	Blatt	Status	Index
TP3_SSF_PL_5OG_LP2_ARCA_000_P_									05
Planinhalt									
Vorhaben- und Erschließungsplan Ebene 5									
Planart									
Vorentwurf									
Projekt									
<b>Munich Arena - Parkhaus</b>									
Freisinger Allee / Nordallee, 85356 München									
Übersicht ohne Maßstab									
$\pm 0,00 = 449,55 \text{ m ü. NN}$									
Bauherr									
SWMunich Real Estate GmbH Obere Hauptstraße 45 85354 Freising									
Generalplanung									
SSF Ingenieure AG - Beratende Ingenieure im Bauwesen Domagkstraße 1a, 80807 München Tel +49 (0)89 / 36040-0 www.ssf-ing.de prj34-1083@ssf-ing.de									
Projektsteuerung									
Dress & Sommer SE									
Brandschutz									
Dipl.-Ing. Harald Niemöller									
Landschaftsarchitektur									
Latz + Partner Landschaftsarchitektur Stadtplanung Architektur Partnerschaft mbB									
Phase	<b>LPH 2</b>								
Planinhalt	<b>Vorhaben- und Erschließungsplan Ebene 5</b>								
Planart	<b>Vorentwurf</b>								
Plandaten	Projekt-Nr.	Bearbeiter	Prüfer	Format	Maßstab	Datum			
Ersterstellung	18.08.2025	34-1083	Rua	got	700x420	1:500			
Plannummer	D25	TP3_SSF_PL_5OG_LP2_ARCA_000_P_	05						Index