

Ansicht West - M1:500

ANMERKUNG:

Baumdarstellung ist rein indikativ.

Die relativen Gebäudehöhen sind in Rot dargestellt. Der Bezugspunkt 0,00 entspricht der Bezugshöhe 450,00m ü NN. Die absoluten Höhen sind in Schwarz angegeben.

Index	Datum	Name	Änderung
03	04.02.25	PMA	Hotel und Arena aktualisiert
02	02.10.24	PMA	B-Plan aktualisiert
01	11.09.24	PMA	B-Plan aktualisiert

Änderungsvermerke


Projekt:

Multifunktionales Konzert- und Kongresszentrum

Bauherr:

SWMUNICH
Real Estate GmbH

OBERE HAUPTSTRASSE 45, 85354 FREISING

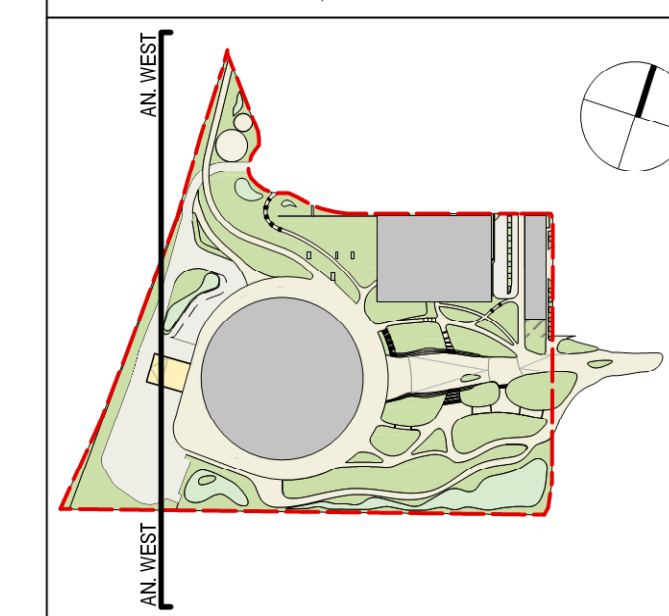

AUSSENANLAGEN
LP2: VORENTWURF

gezeichnet: 04.02.2025	Zeichner: L+P	Projektnr.: P362
Plandatum: 04.02.2025	Plannummer: 455	
Indexdatum: 03	Index: 03	
Maßstab: 1:500	Plantyp: SCHNITT/ANSICHT	

Plan-codierung:
MUCC-AUA-2-455-SC-SA-ANSICHT WEST

Titel: Vorhaben- und Erschließungsplanung

ANSICHT WEST

Planer:

LATZ+PARTNER
LandschaftsArchitektur Stadtplanung
Ampertshausen 6 | D-85402 Kranzberg

Tel +49 8166 6785 0 | Fax +49 8166 6785 33
post@latzundpartner.de | www.latzundpartner.de