


**ANMERKUNG:**  
 Baumdarstellung ist rein indikativ.  
 Die relativen Gebäudehöhen sind in Rot dargestellt. Der Bezugspunkt 0,00 entspricht der Bezughöhe 450,00m ü NN.  
 Die absoluten Höhen sind in Schwarz angegeben.  
 Die genauen Formen und Abmessungen der namensgebenden Werbeanlagen sind abhängig von den jeweiligen Sponsoren bzw. Namensgebern und daher nur indikativ wiedergegeben.

Legende - Freianlagen	
Befestigte Verkehrsfläche	Versickerungsmulde
Befestigte Wegefläche	Grünflächen in der Umgebung
Vegetationsflächen	Vertikales Grün

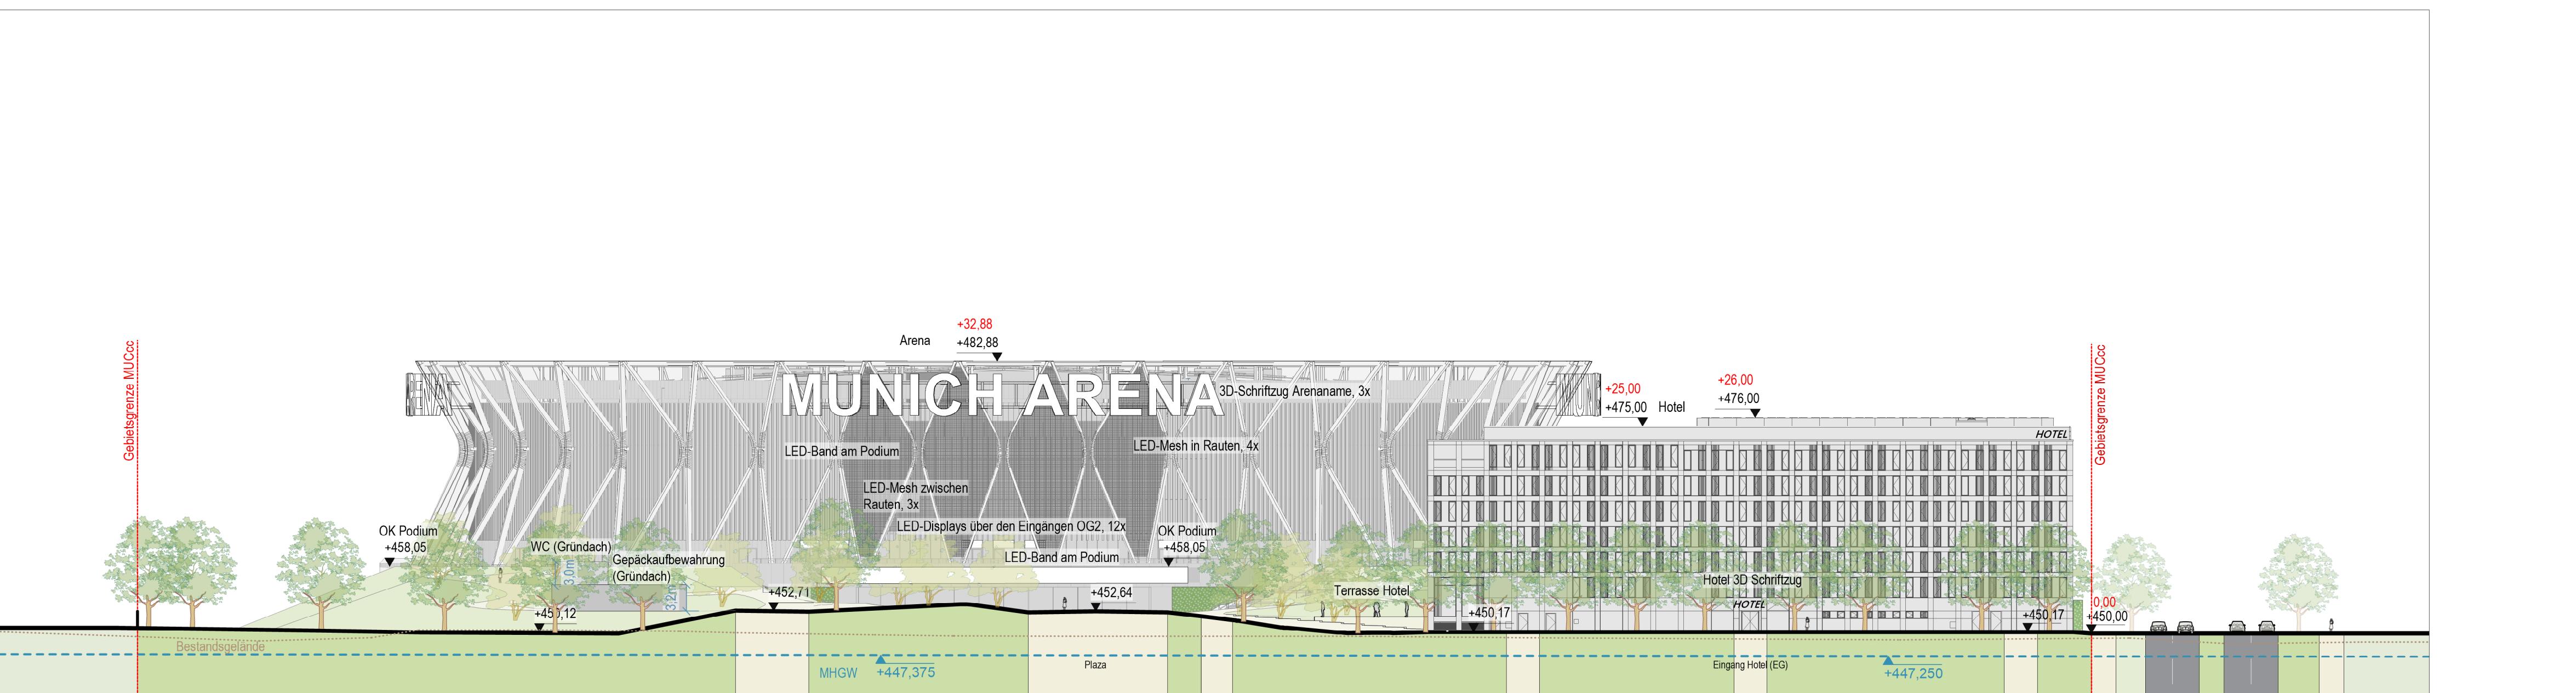
  

INDEX	PLANHISTORIE	DATUM	NAME
4	VEP generelle Anpassungen aufgrund zusätzlicher Anforderungen	22.10.2025	L+P
3	VEP generelle Anpassungen aufgrund zusätzlicher Anforderungen	16.10.2025	L+P
2	VEP generelle Anpassungen aufgrund zusätzlicher Anforderungen	19.09.2025	L+P
1	VEP Abgabe	05.09.2025	L+P



#### REFERENZ:

Ansicht Ost Arena	TP1_HEN_MX_GEB_ARCA_001-Sheet - TP1_HEN_PA_OST_LP3_ARCA_101_V_01 - Ansicht Ost Vereinfacht.dwg	HENN	16.09.2025
Ansicht Ost Hotel	TP2_PAR_PA_000_LP3_ARCA_001_V_02.dwg	PTE	16.09.2025

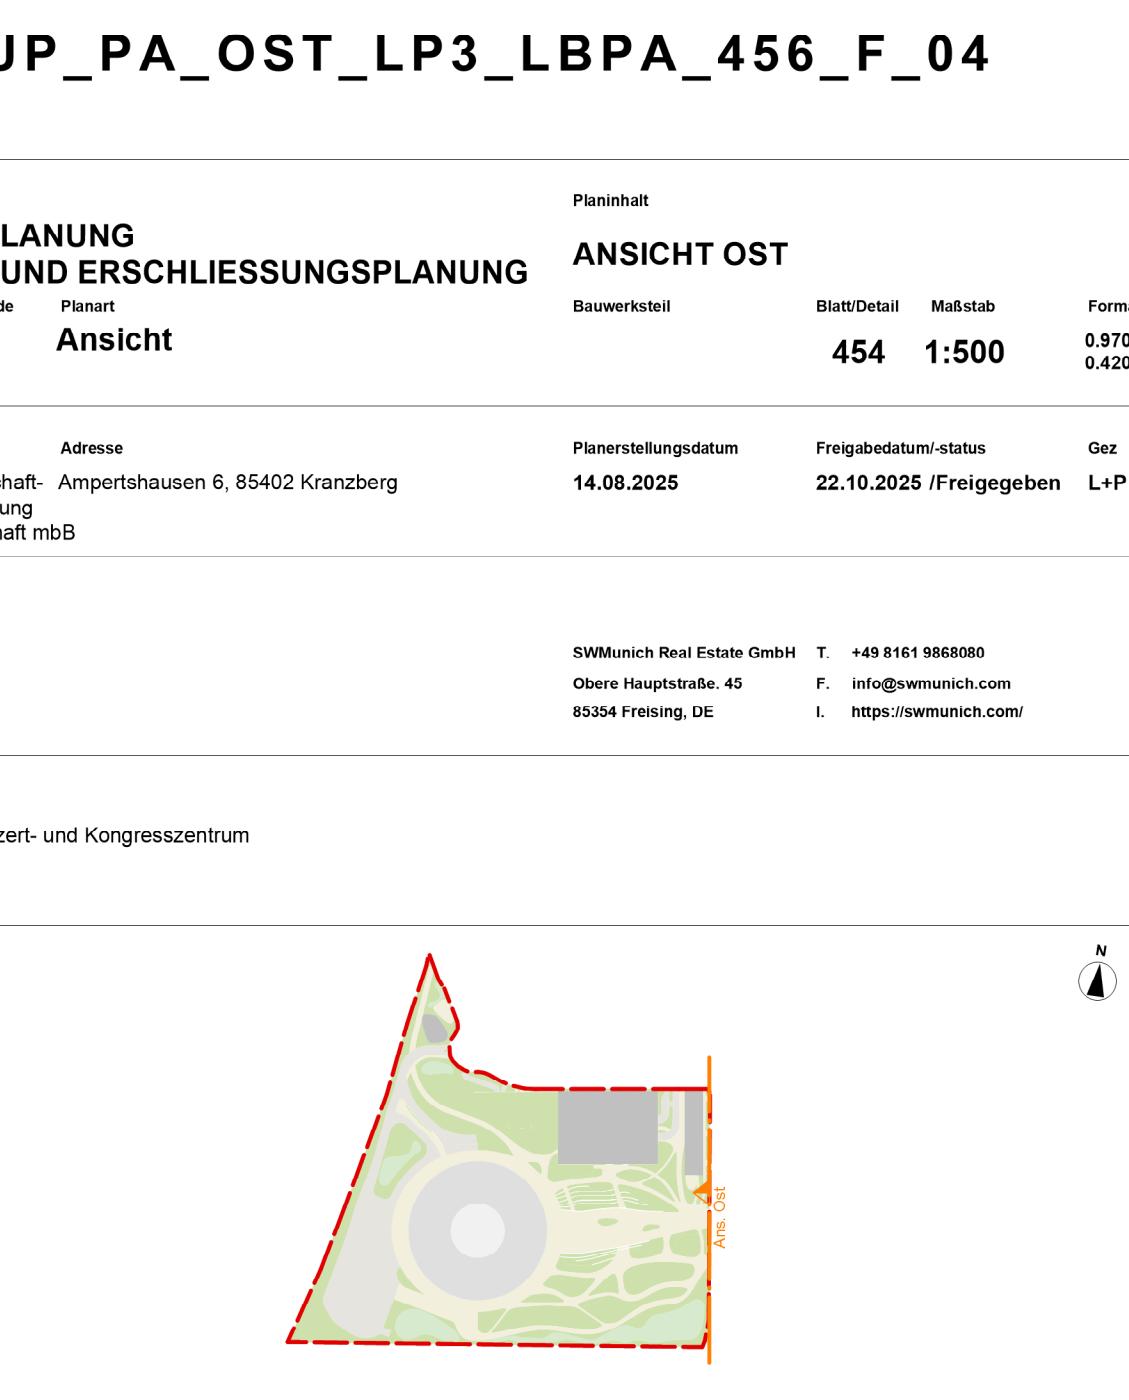

<b>HENN</b>	HENN GmbH Augustenstraße 54 Tel. T. +49 (0)89 52 35 7-0 Fax F. +49 (0)89 52 35 7-123 info@henn.com
Architektur	Brandschutz
Populous Architects	Dipl. Ing. Harald Niemöller
Projektleitung	Landschaftsarchitektur
Drees & Sommer SE	Latz + Partner Landschaftsarchitektur
Tragwerksplanung	Stadtplanung Architektur Partnerschaft mbB
Schlüch Bergermann Partner	
Technische Gebäudeausrüstung	
Teuber + Viel GmbH	
Bauphysik	
Müller-BBM Building Solutions GmbH	

**Plannummer**  
**D9**