

E32702910
N5359560

3118/1

3056/30
3056/29

NSN 87

271
272
273
274
275
276
277

3118

Freisinger Allee

E32703150
N5359510

3118

258
257
256
255

3118/9
3118/10

3118/4

270

E32702910
N5359410

3118/8

3056/35

269
266
265
264
263
262
261
260
259


3128/5

3117/2

E32703150
N5359320

3117

Legende

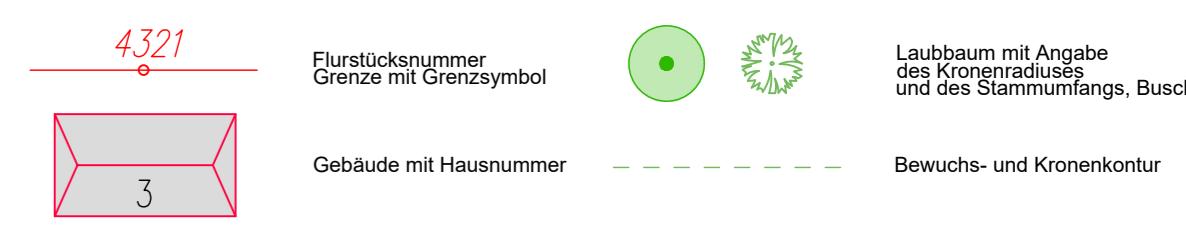

Hinweis:					
D					
C					
B					
A	04.04.2022	Ergänzung von Baum- und Gehölzaufmaß		G. Stamboliska	G. Kreidenweis
Index	Datum	Änderungsbeschreibung		bearbeitet	gesehen

SWMUNICH Real Estate GmbH
Obere Domberggasse 7, 85354 Freising

MUCcc - Multifunktionales Konzert- und Kongresszentrum

Baum- und Gehölzaufmaß

Die Grenzen wurden aus der digitalen Flurkarte übernommen.

Planverfasser:	Zeichnungsnr.:
KARNER INGENIEURE GmbH Ingenieurbüro Straße 12 80805 München Telefon: +49 (0)89 35 62 92 - 0 Telefax: +49 (0)89 35 62 92 - 22 E-Mail: mail@kerner-ing.de Internet: www.kerner-ing.de	Datum: 04.04.2022 Maßstab: 1:500
	bearbeitet: G. Stamboliska gesehen: G. Kreidenweis
	Lagesystem: UTM 32 Höhensystem: DHHN 2016
	Höhenbezug:

Dieser Plan ist urheberrechtlich geschützt. Bei Weiterverwendung auch auszugsweise ist die KARNER INGENIEURE GmbH als Urheber zu vermerken.