



Querschnitt A-A  
Freisinger Allee

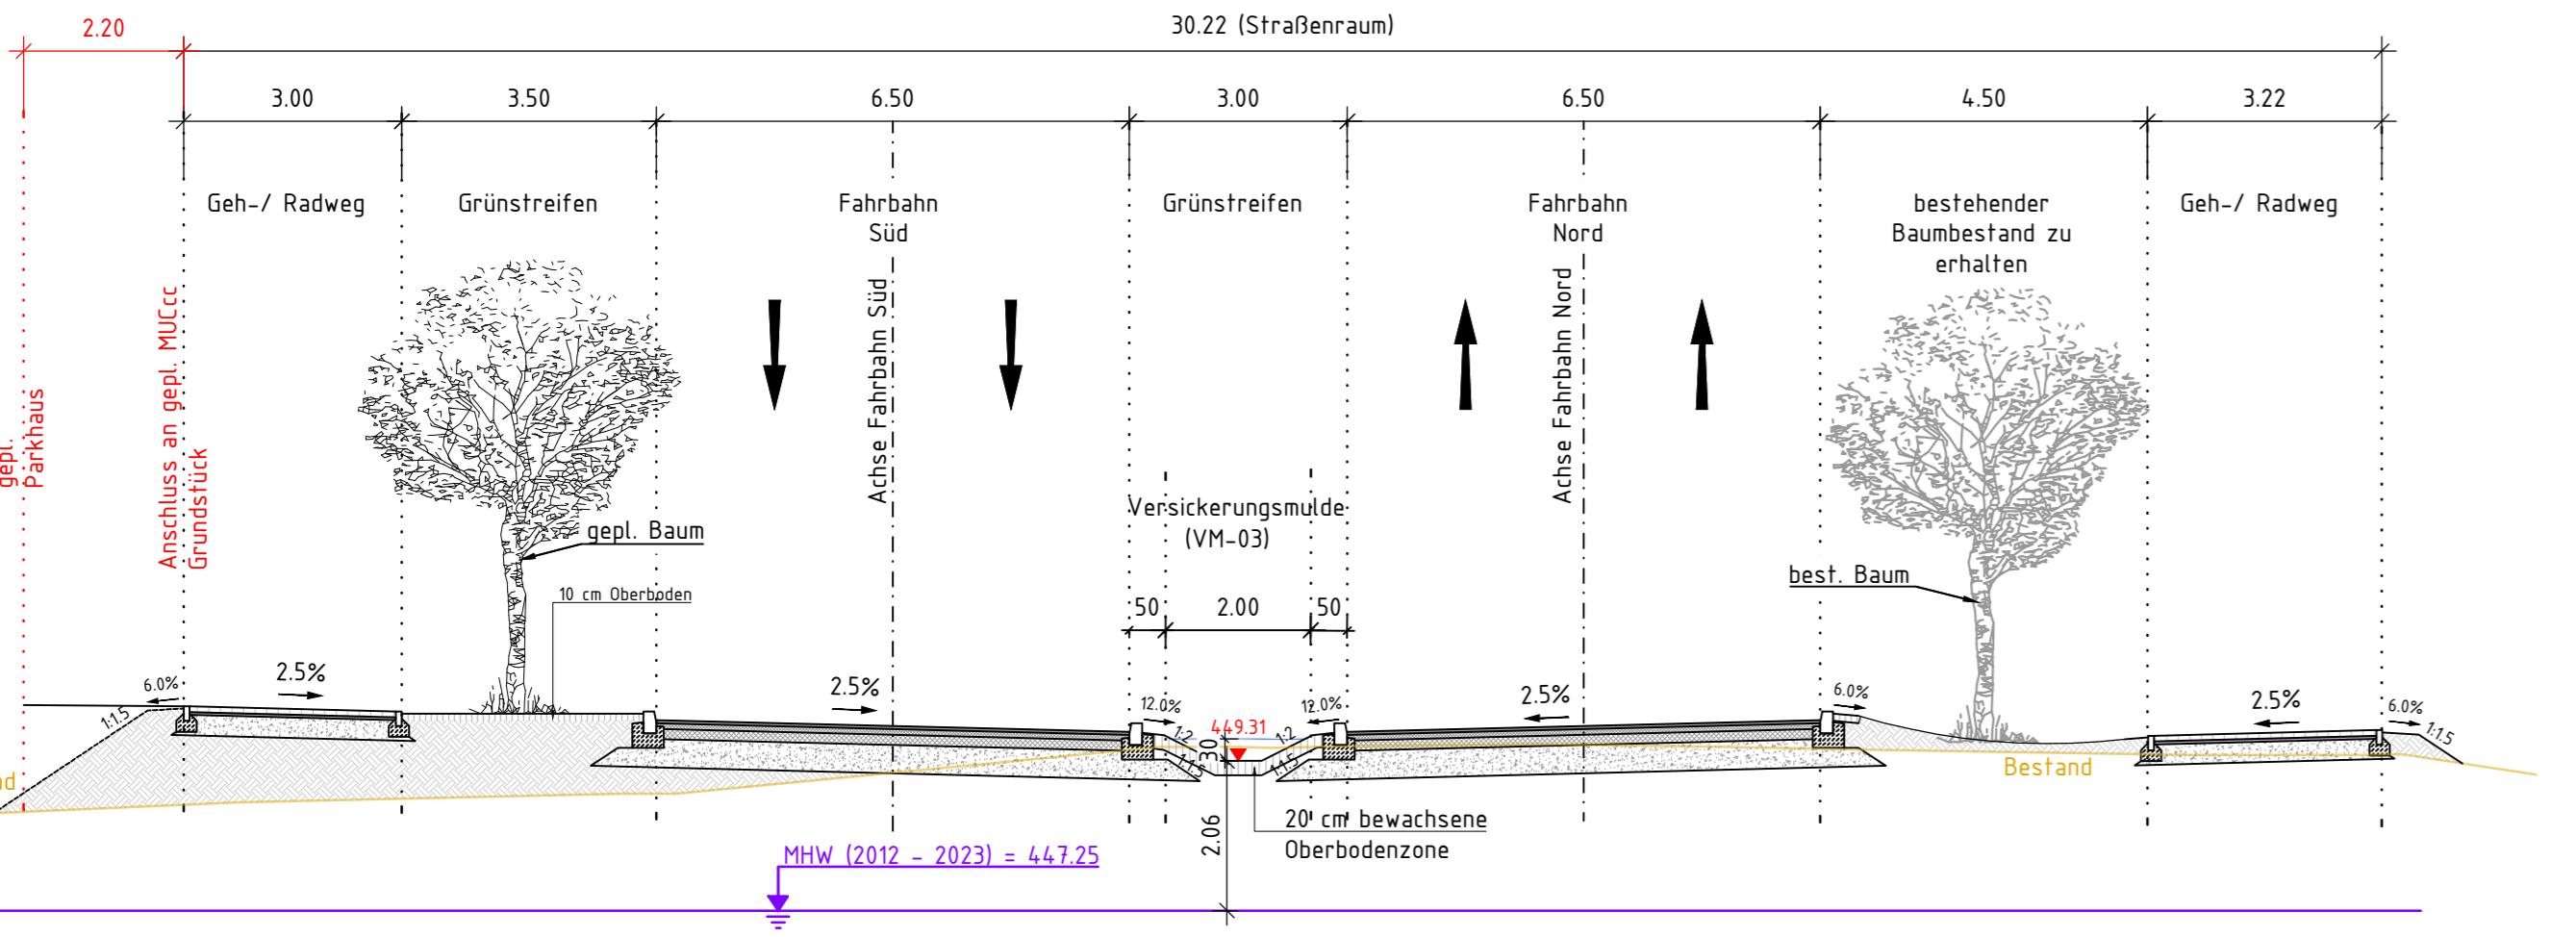

Querschnitt B-B  
Freisinger Allee

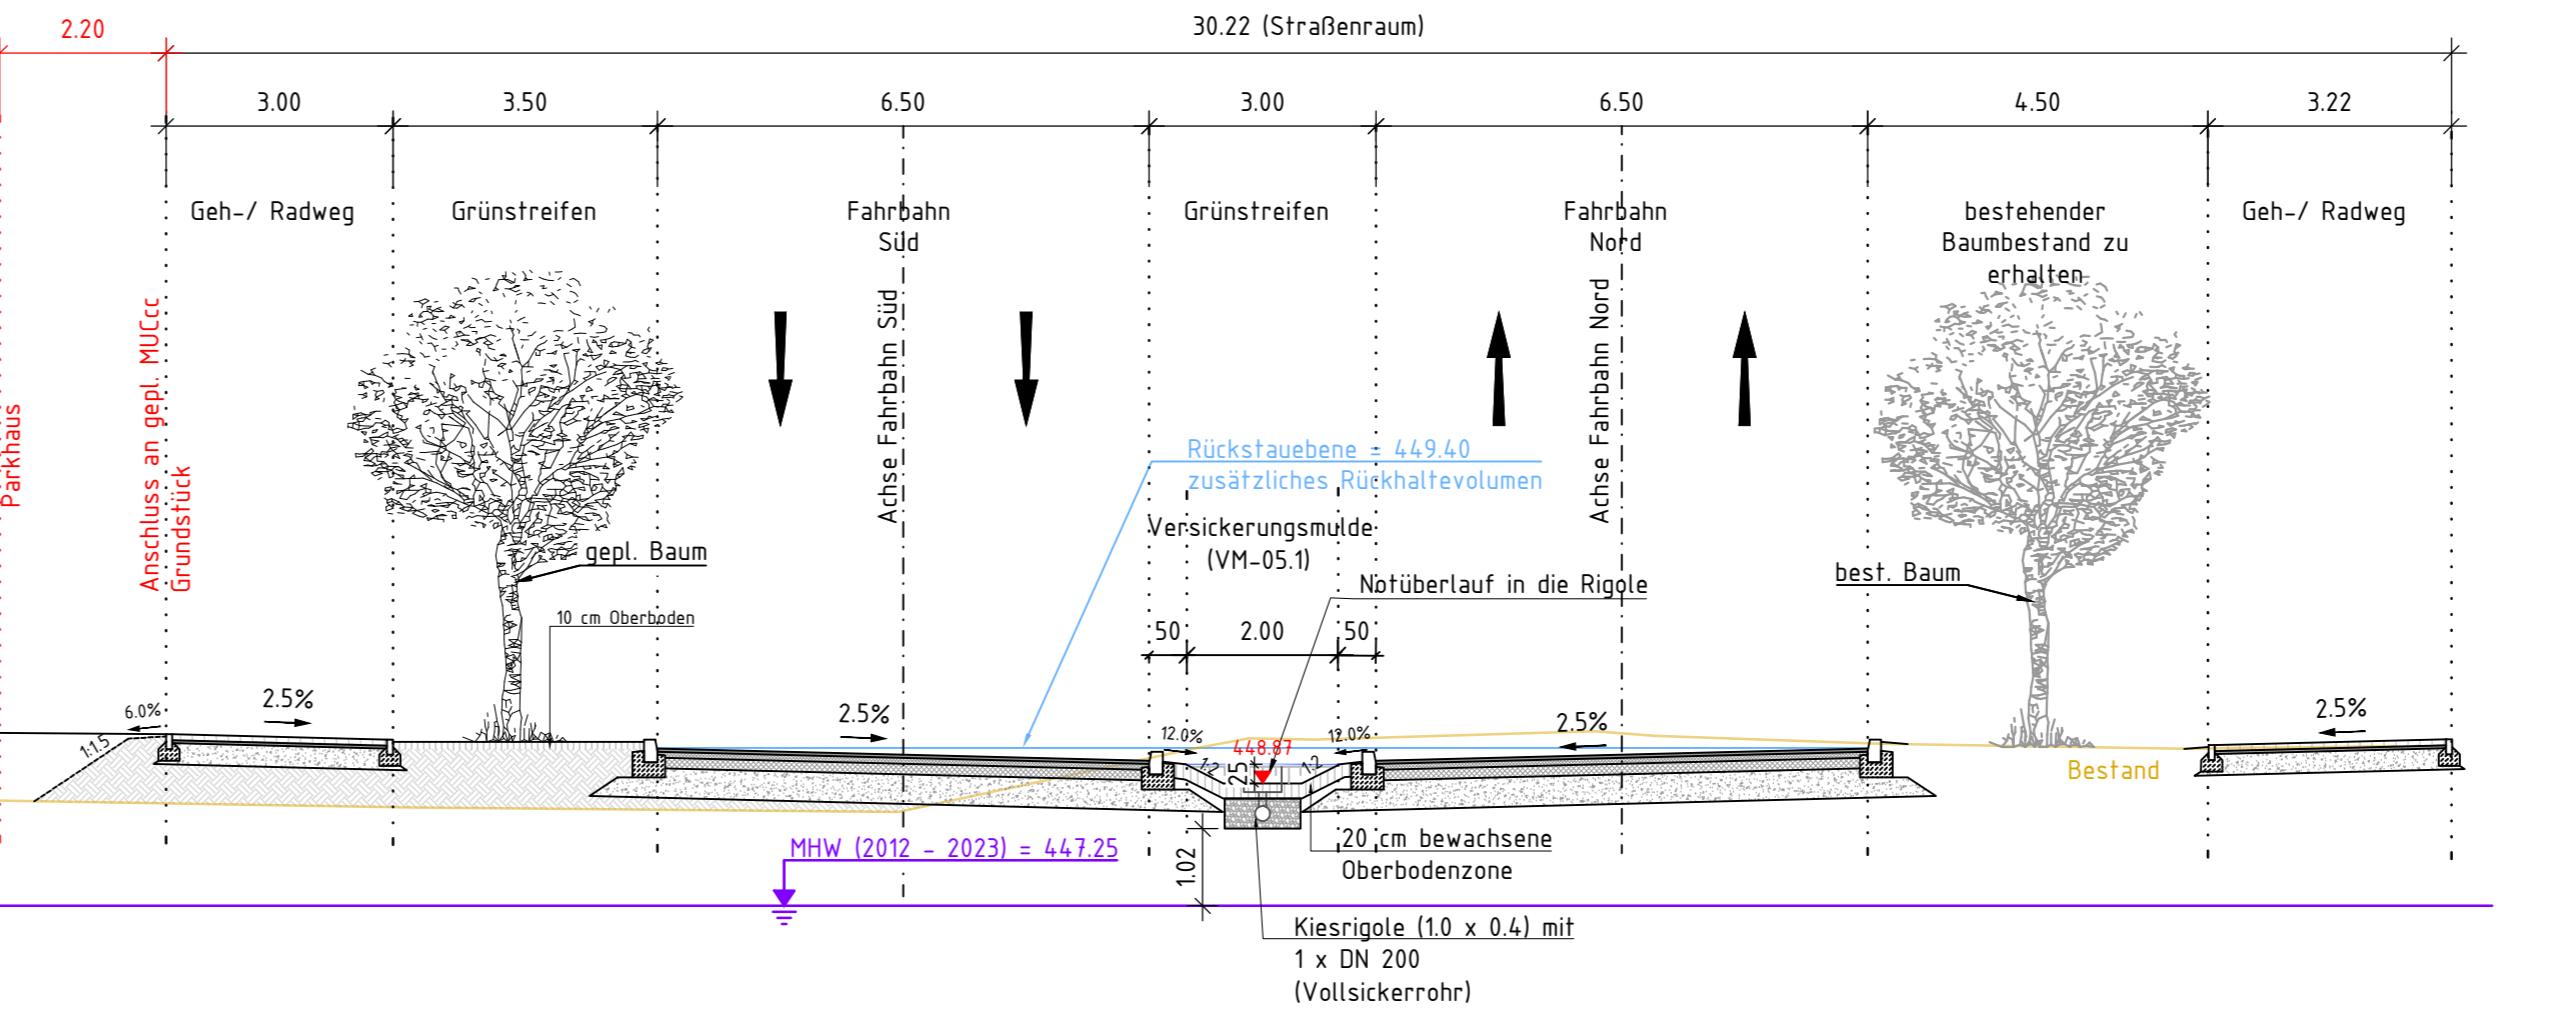

GER	530	361.03	00	QS	—	3	0007	00
-----	-----	--------	----	----	---	---	------	----


RE-21-0702	Projektnummer	ING	49	GERI	2123386	01.10.2025
------------	---------------	-----	----	------	---------	------------

Ansprechcode	Planart	Verfasserkurzname	Registriernummer	Datum
--------------	---------	-------------------	------------------	-------

Aenderung	Name	Datum	Inde
-----------	------	-------	------

Projekt: Infrastrukturmaßnahmen Südwind  
Zonen-/Bauwerksbez.: Freisinger Allee (Maßnahme B1), Bushaltestelle Briefzentrum (Maßnahme A2)  
Planinhalt: Verlegung Bushaltestelle, 4-streifiger Ausbau Freisinger Allee mit KV BOH (baulich)

Querschnitt C-C  
Freisinger Allee / Bushaltestelle (Briefzentrum)

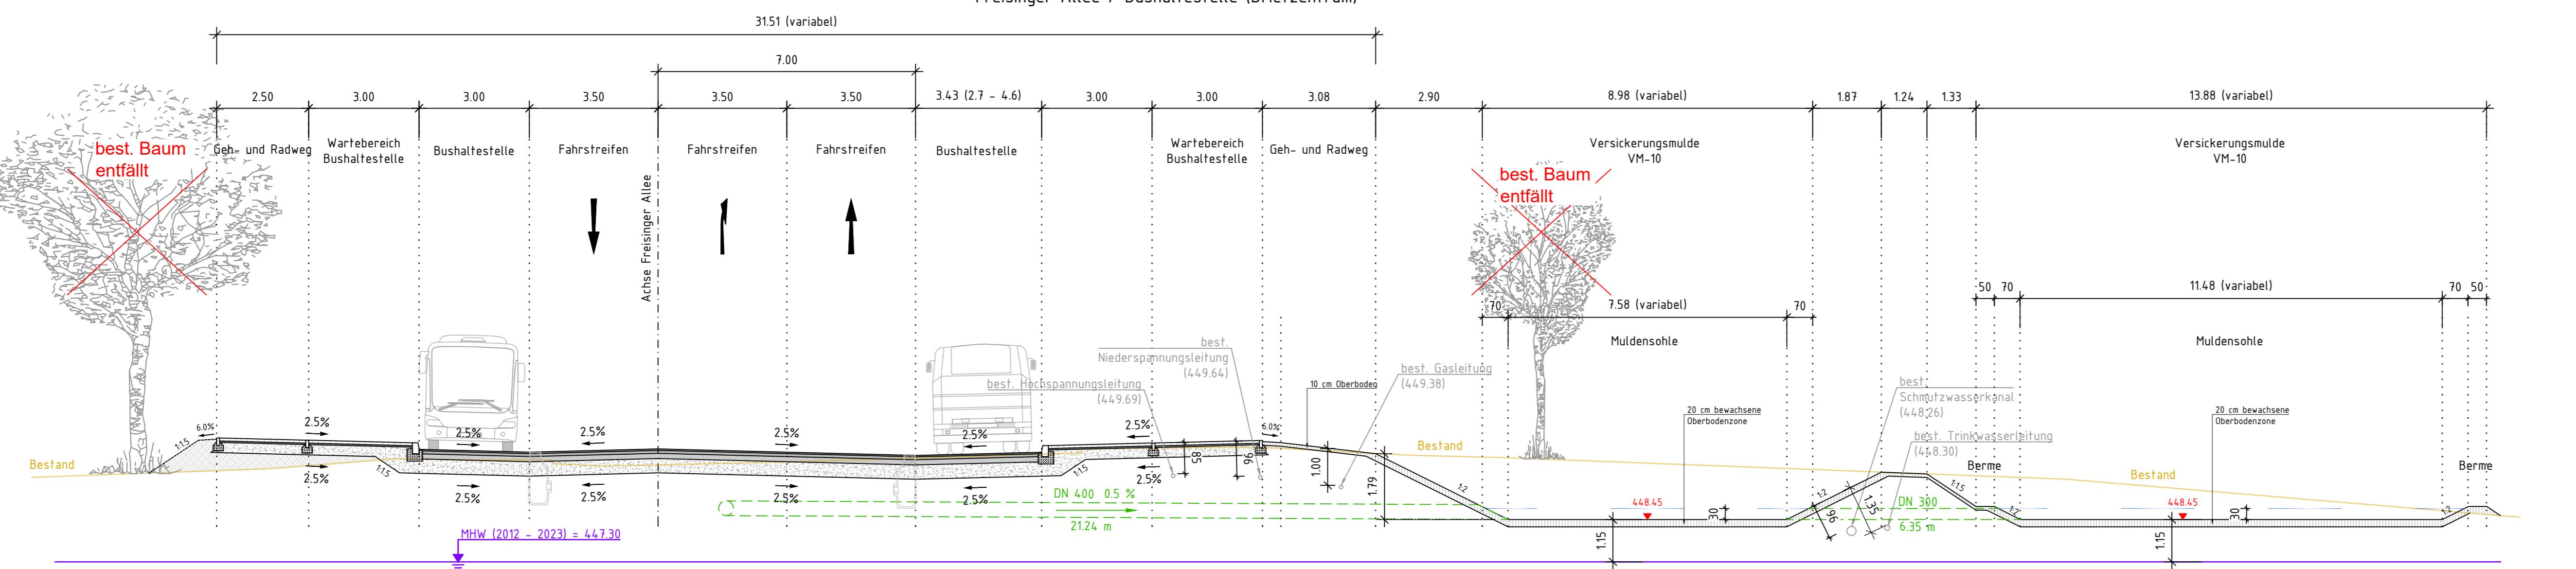

Projekt: Querschnitt  
Format: 970 x 446 mm  
Maßstab: 1 : 100

Verfasser: GAUFF GmbH & Co. Engineering KG  
Passauer Str. 7  
90480 Nürnberg  
gezeichnet: A. Azeem  
geprüft: P. Görke  
freigegeben: --

**GAUFF** **RICHTER**  
ENGINEERING INGENIEURGESELLSCHAFT mbH  
HOCH- u. TIEFBAU, VERKEHR, GEWÄSSER

