


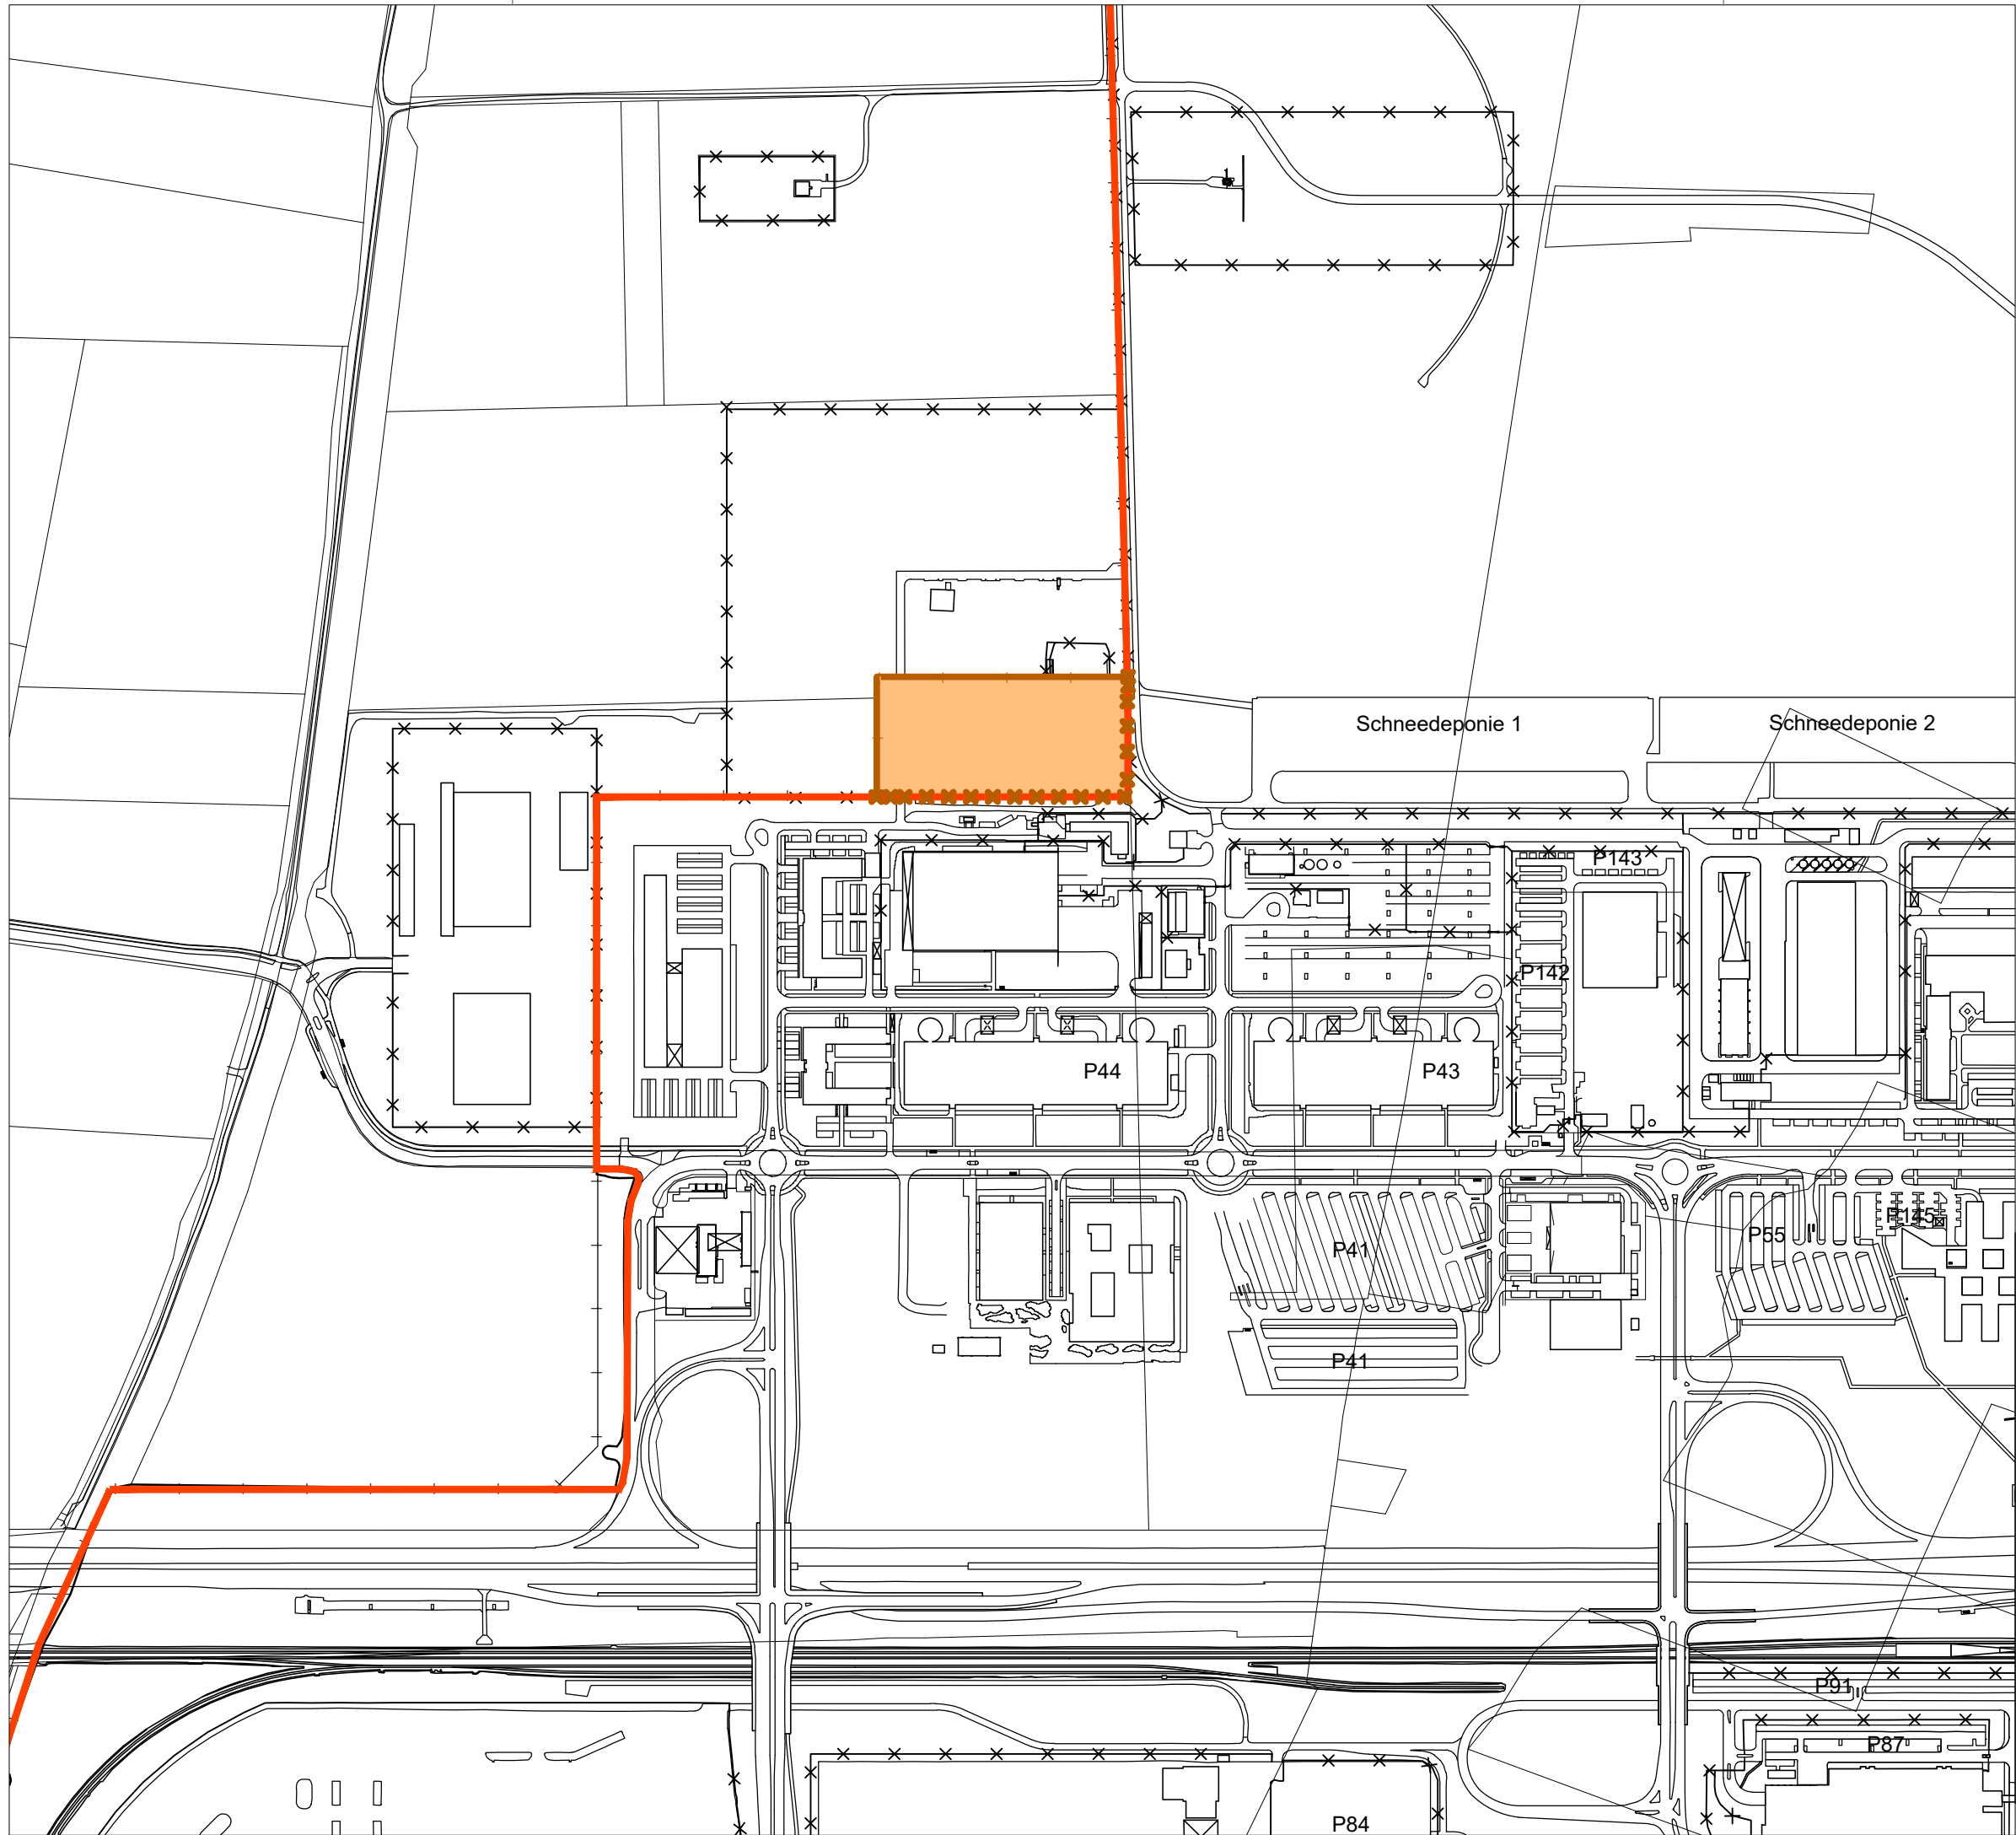


IN DIESEM PLAN FESTZUSTELLEN:

- FLUGHAFENGRENZE (NEU)
- FLUGHAFENGELÄNDE (NEU)

IN DIESEM PLAN AUFZUHEBEN:

- FLUGHAFENGRENZE (BESTAND)

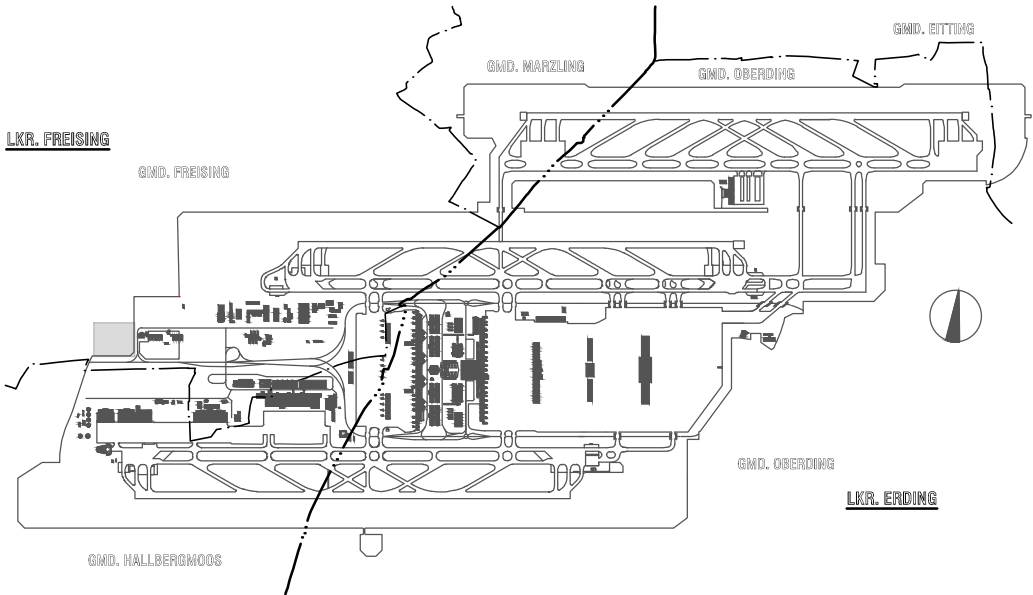

TEKTUR ZU PLAN C 1 - 03b (PFB v. 08.07.1979 i.d.F.d. 154. ÄPG v. 12.03.2024) BPOL Sonderbau MUC		M	
Planverfasser Tektur Flughafen München GmbH Postfach 23 17 55 85326 München – Flughafen	Bearb.	TEGMG/FL	
	Gezeich.	16.01.2026	
	Geprüft	RCJ	
Flughafen München GmbH München, den 16.01.2026			

Flughafen München II Planfeststellungsunterlagen			
Objekt		Erläuterungsber.Nr.	
FESTSTELLUNG DES FLUGHAFENGELÄNDES		C 1 - 01b	
Planart		Maßstab	
GRUNDERWERBSPLAN		1: 5 000	
Planverfasser		Bearb.	JULI'87
ARGE CORDES + PARTNER		Gezeich.	15.01.74
DIPL. ING. KURT BECKER GMBH		Geprüft	
8025 UNTERHACHING BUSSARDSTR. 38		Datum	
Flughafen München GmbH		Datum	Zeichen
München, den 29.07.1987		JULI'87	
i.V.		i.V.	
Geprüft		Anlage Nr.	
		C 1 - 03b	