


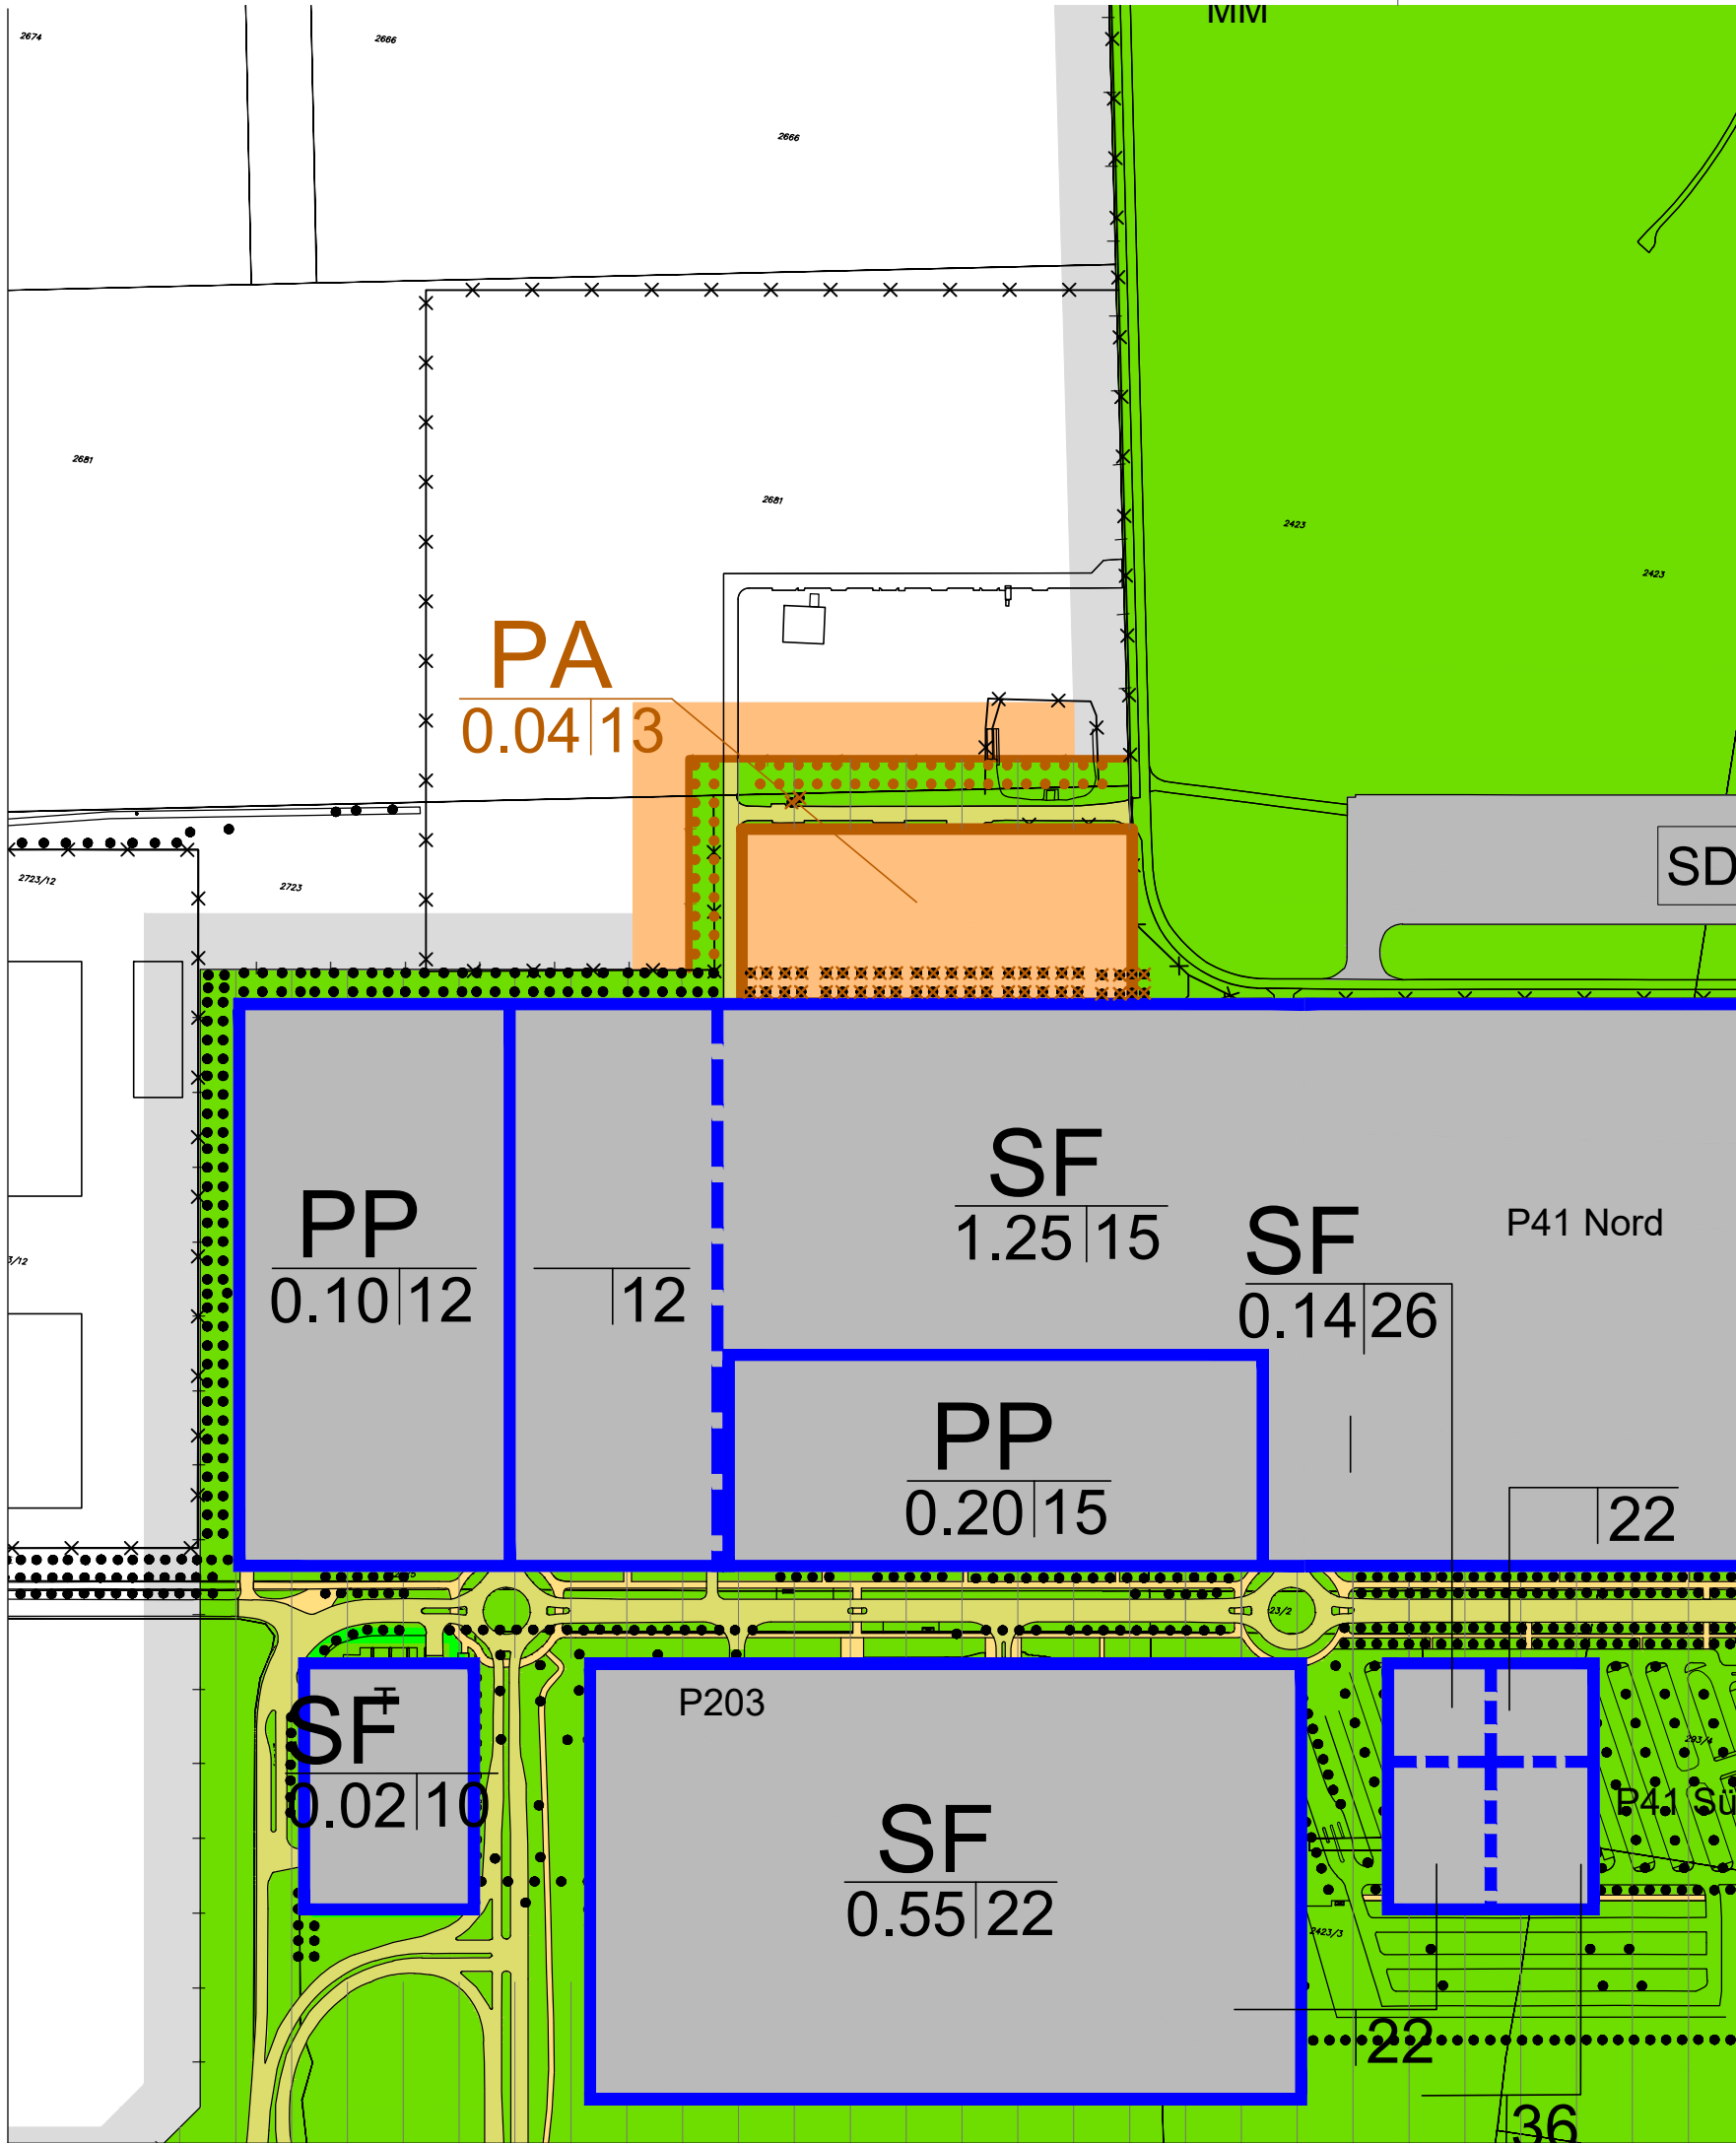

IN DIESEM PLAN FESTZUSTELLEN:


- ZUSÄTZLICHE BAUFLÄCHE
- PA

 PASSAGIERABFERTIGUNGSANLAGEN
- GEÄNDERTE BZW. NEUFESTGESETZTE BAUGRENZE
- 0.04

 ÄNDERUNG BZW. NEUFESTSETZUNG DER ZULÄSSIGEN GRÖSSE DER BAUMASSE IN MIO CBM
- 13

 ÄNDERUNG BZW. NEUFESTSETZUNG DER ZULÄSSIGEN HÖHE DER GEBÄUDE IN M (BEZUG 448,70 ÜNN)
- ERWEITERUNG DER GRENZE DES RÄUMLICHEN GELTUNGSBEREICHS DES PLANES DER BAULICHEN ANLAGEN FÜR DEN FLUGHAFEN
- X

 IN DIESEM PLAN AUFZUHEBEN

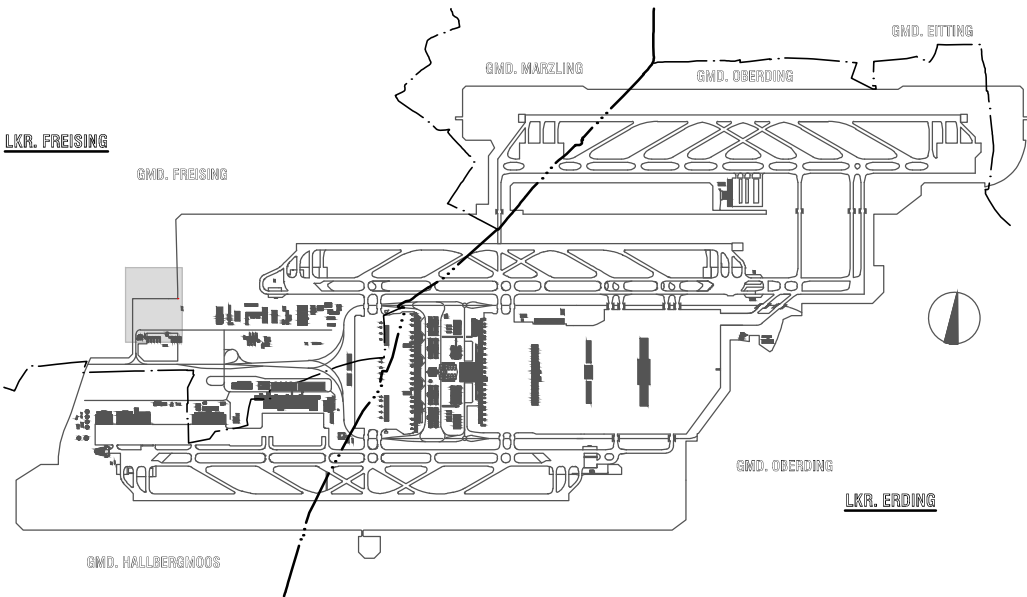

TEKTUR ZU PLAN I - 02c

PFB v. 08.07.1979 i.d.F.d. 156. ÄPG v. 17.10.2024

BPOL Sonderbau MUC

M

Planverfasser Tektur Flughafen München GmbH Postfach 23 17 55 85326 München – Flughafen	Bearb.	TEGMG/FL
	Gezeich.	16.01.2026
	Geprüft	RCJ

Flughafen München GmbH

München, den 16.01.2026

Flughafen München II Planfeststellungsunterlagen			
Objekt		Erläuterungsber.Nr.	
BAULICHE ANLAGEN UND GRÜNORDNUNG		I - 01b	
Planart		Maßstab	
PLAN DER BAULICHEN ANLAGEN		1: 5 000	
Planverfasser STÄDTEBAU: ARCHITEKTUR- UND PLANUNGSBÜRO NORBERT KOCH MÜNCHEN MIT HUBERT SCHRAUD MÜNCHEN LANDSCHAFTSPL.: GRÜNPLAN GMBH FREISING		Bearb.	29.07.87
		Gezeich.	02.07.76
		Geprüft	TH/TP
		Datum	29.07.87
Flughafen München GmbH München, den 29.07.1987		Datum	Zeichen
		29.07.87	
i.v. f. f. f. i.v. a. k.		Anlage Nr.	
		I - 02c	