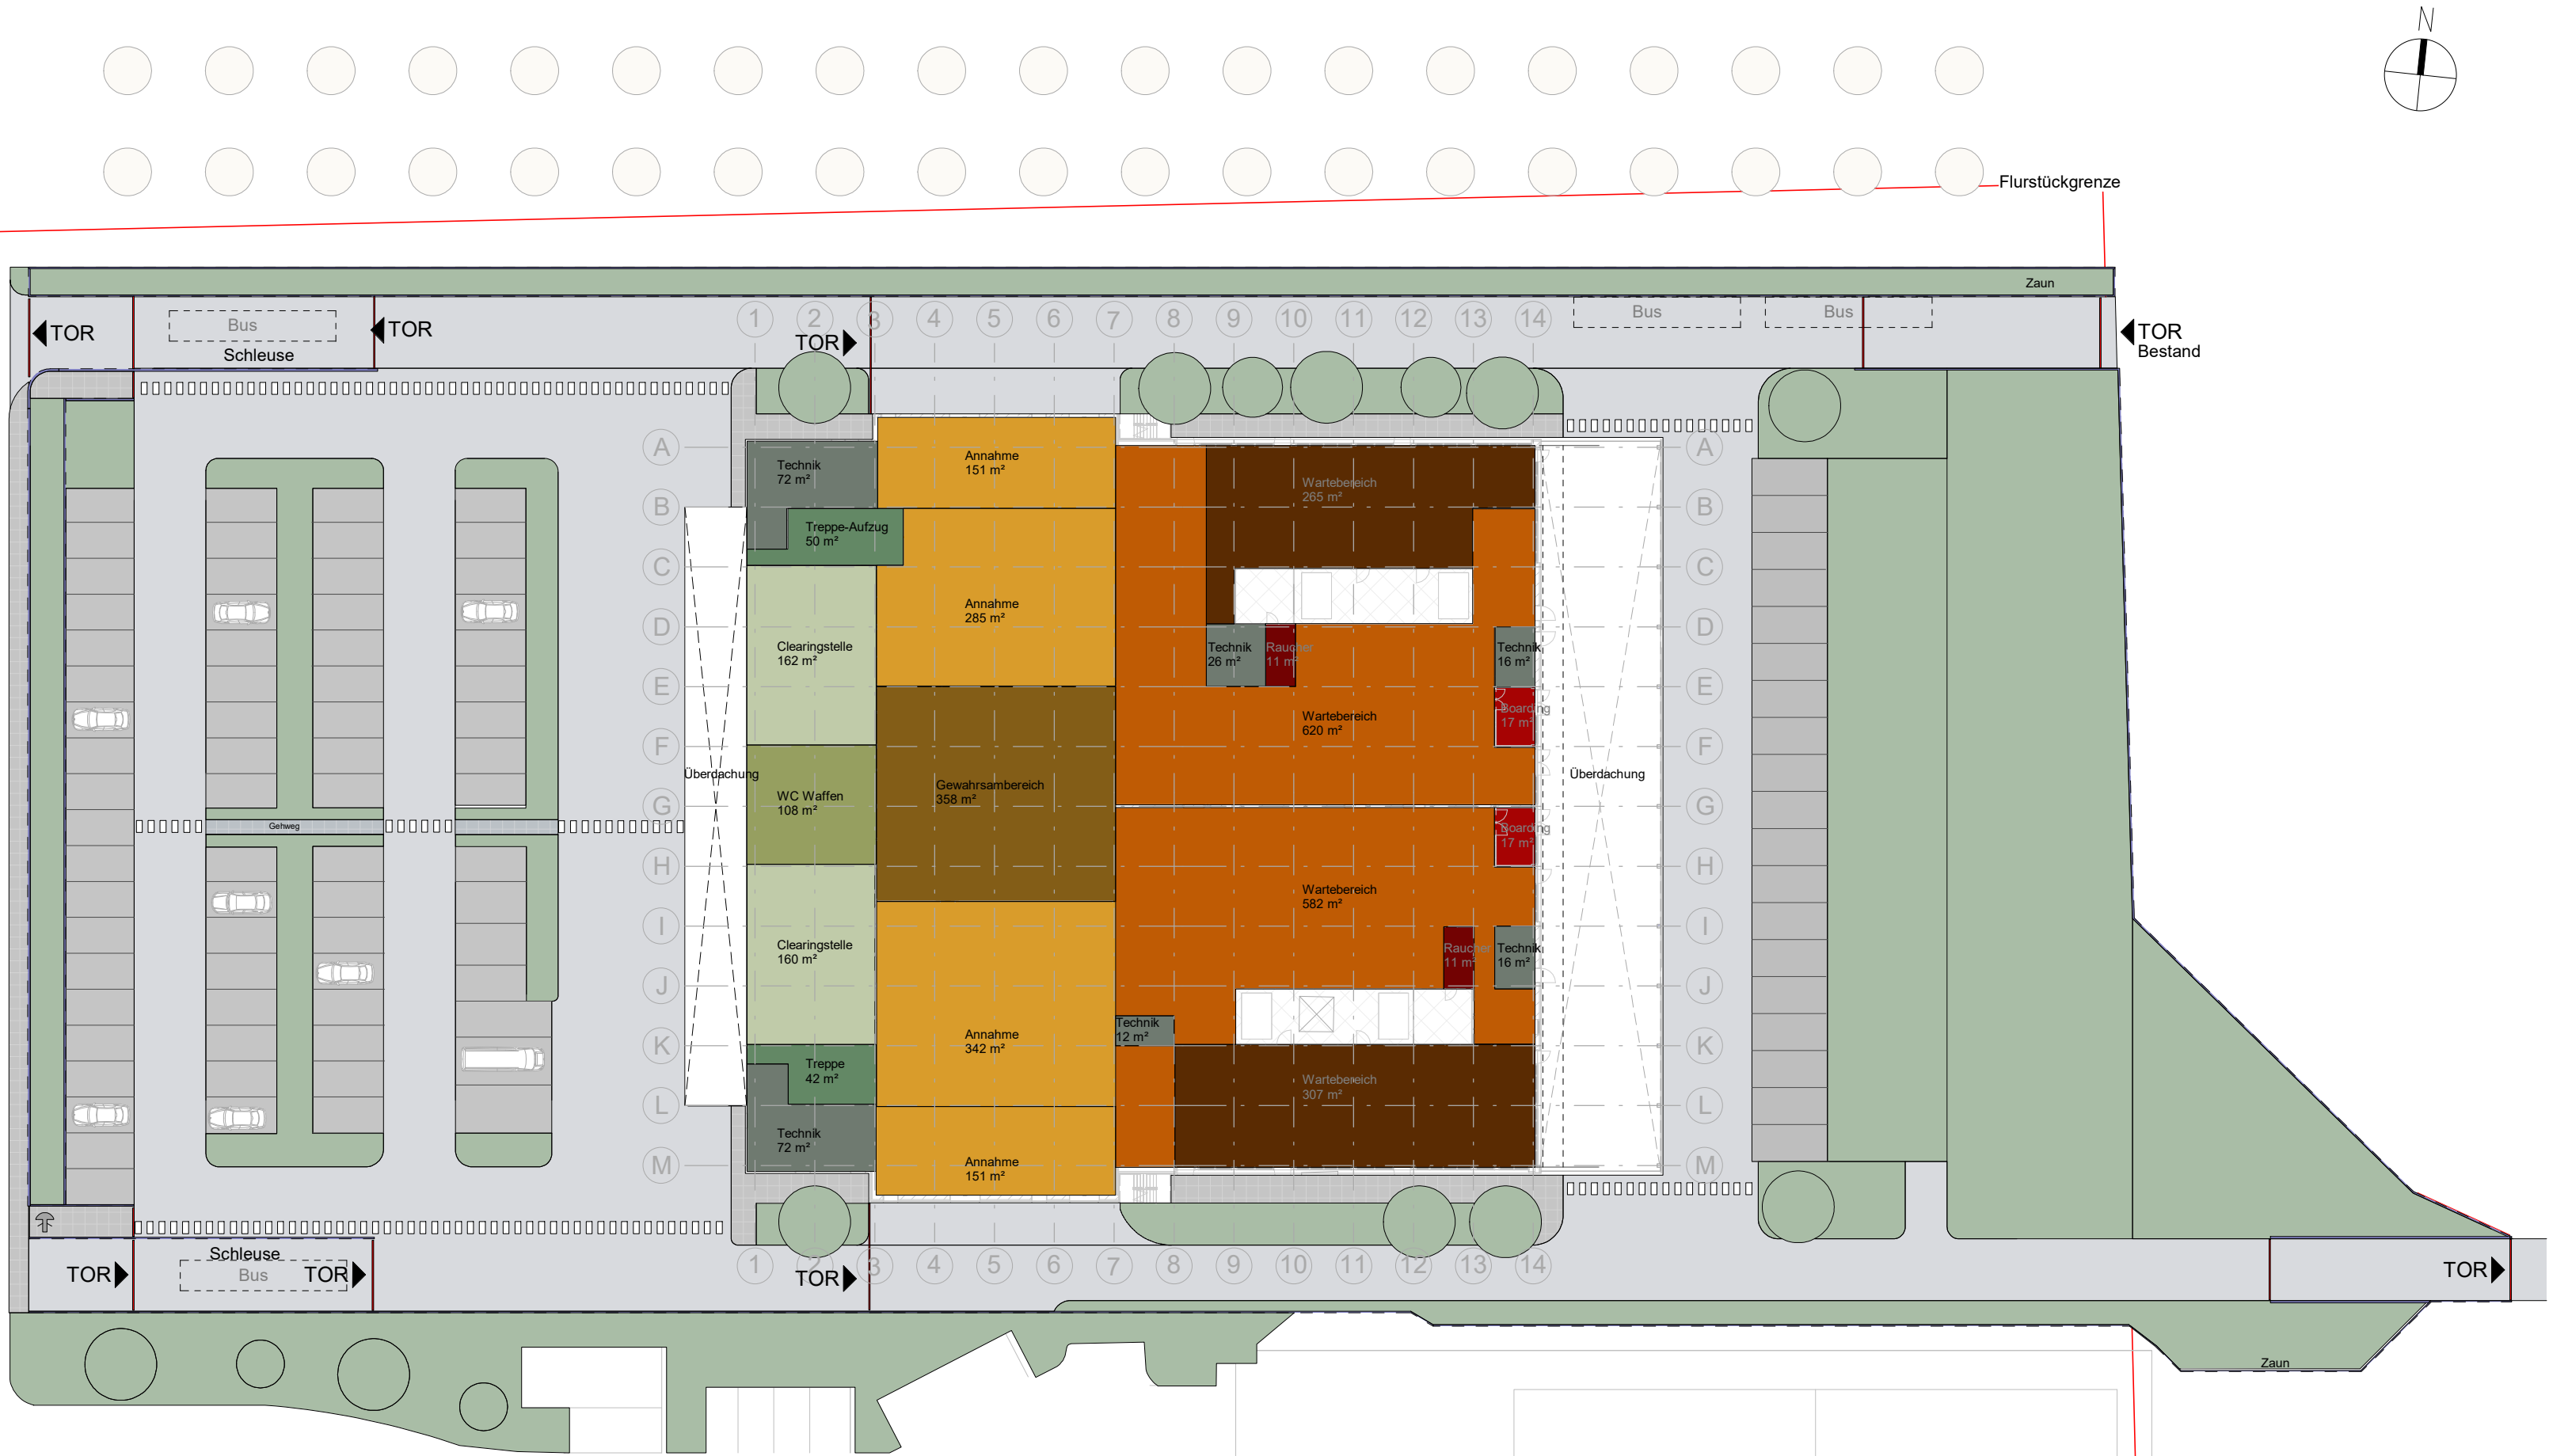


--	EG	OBJ	2	32	Lageplan	--	Delta ImmoTec GmbH
Zone/Bauwerk Ebene Ansprechcode Phase Planart					Projektion	Blattschnittnummer	Verfasser
					001	16.01.2026	--
					Plannummer	Verfasser	Registriernummer
							V00
						Datum	Index

Änderung	Verfasser	Datum	Index

EG OK FFB ±0.00 = 448,50 m ü. NHN

Bauwerksbezeichnung: BPol Sonderbau MUC
Planbezeichnung: Lageplan
Vorplanung

Format:	700x400	Maßstab im Original:	1:500
Verfasser:	Delta ImmoTec GmbH	gezeichnet:	HAL/RIL
		geprüft:	LAA
		geplottet:	LAA

