

Ansicht Nord - M1:500

REFERENZ:

Ansicht Nord Arena	TP1_HEN_MX_GEB_ARCA_001-Sheet - TP1_HEN_PA_NOD_LP3_ARCA_101_V_01 - Ansicht Nord vereinfacht.dwg	HENN	16.09.2025
Ansicht Nord Parkhaus	TP3_SSF_PA_000_LP2_ARCA_000_P_01.dwg	SSF	11.09.2025
Ansicht Nord Hotel	TP2_PAR_PA_000_LP3_ARCA_000_V_02.dwg	PTE	16.09.2025

ANMERKUNG:
Baumdarstellung ist rein indikativ.
Die relativen Gebäudehöhen sind in **Rot** dargestellt. Der Bezugspunkt 0,00 entspricht der Bezugshöhe 450.00m ü NN.
Die absoluten Höhen sind in Schwarz angegeben.
Die genauen Formen und Abmessungen der namensgebenden Werbeanlagen sind abhängig von den jeweiligen Sponsoren bzw. Namensgebern und daher nur indikativ wiedergegeben.

Legende - Freianlagen

Befestigte Verkehrsfläche	Versickerungsmulde
Befestigte Wegefläche	Grünflächen in der Umgebung
Vegetationsflächen	Pflanzung/Vertikales Grün

5	VEP generelle Anpassungen aufgrund zusätzlicher Anforderungen	12.11.2025	L+P
4	VEP generelle Anpassungen aufgrund zusätzlicher Anforderungen	22.10.2025	L+P
3	VEP generelle Anpassungen aufgrund zusätzlicher Anforderungen	16.10.2025	L+P
2	VEP generelle Anpassungen aufgrund zusätzlicher Anforderungen	19.09.2025	L+P
1	VEP Abgabe	05.09.2025	L+P

INDEX	PLANHISTORIE	DATUM	NAME
-------	--------------	-------	------

Bauteilgruppe/ Bauteil	Ersteller	Verzeichnis	Detaillierung	LPH	Inhalt	Blatt	Status	Index
---------------------------	-----------	-------------	---------------	-----	--------	-------	--------	-------


TP4_LUP_PA_NOD_LP3_LBPA_454_F_05

Planungsphase	Planinhalt
ENTWURFSPLANUNG	ANSICHT NORD
VORHABEN- UND ERSCHLIESSUNGSPLANUNG	
Projektnr. P362	Bauwerksteil
Gebäude TP4	Blatt/Detail 454
Planart Ansicht	Maßstab 1:500
	Format 0.970 x 0.420

Planverfasser	Adresse	Planerstellungsdatum	Freigabedatum/-status	Gez
Latz + Partner Landschaftsarchitektur Stadtplanung Architektur Partnerschaft mbB	Ampertshausen 6, 85402 Kranzberg	14.08.2025	18.11.2025 /Freigegeben	L+P

Bauherr	SWMunich Real Estate GmbH Obere Hauptstraße, 45 85354 Freising, DE	T. +49 8161 9868080 F. info@swmunich.com I. https://swmunich.com/
---------	--	---

Projekt	Multifunktionales Konzert- und Kongresszentrum
---------	--

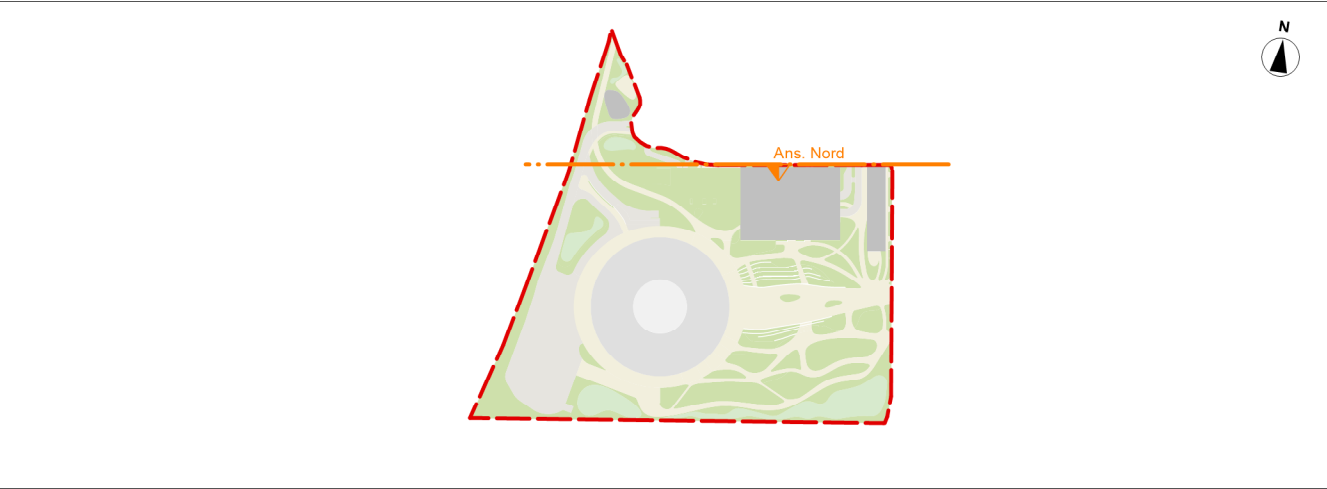

Gesamtplanung und Objektplanung	HENN GmbH Augustenstr. 54 80333 Munich	Teil T. +49 (0)89 52 35 7-0 Fax F. +49 (0)89 52 35 7-123 info@henn.com
---------------------------------	--	--

Architektur	Brandschutz
Populous Architects	Dipl. Ing. Harald Niemöller
Projektsteuerung	Landschaftsarchitektur
Drees & Sommer SE	Latz + Partner Landschaftsarchitektur
Tragwerksplanung	Stadtplanung Architektur Partnerschaft mbB
Schlaich Bergermann Partner	
Technische Gebäudeausrüstung	
Teuber + Viel GmbH	
Bauphysik	
Müller-BBM Building Solutions GmbH	

Plannummer
D8