

Bekanntmachung der Stadt Freising

Bebauungsplan Nr. 162 „Neustifter Feld“

- Unterrichtung der Öffentlichkeit gem. § 13a Abs. 3 Nr. 2 BauGB

Der Ausschuss für Planen, Bauen und Umwelt hat am 28.07.2021 beschlossen, den Bebauungsplan Nr. 162 „Neustifter Feld“ aufzustellen.

Die Aufstellung des Bebauungsplans erfolgt im beschleunigten Verfahren gem. § 13a des Baugesetzbuchs (BauGB). Eine Umweltprüfung nach § 2 Abs. 4 BauGB wird in diesem Verfahren nicht durchgeführt (§ 13a Abs. 3 Nr. 1 BauGB).

Die Unterrichtung der Öffentlichkeit nach § 13a Abs. 3 Nr. 2 BauGB wird seit 03.11.2021 bis 03.12.2021 durchgeführt.

Die Auslegungsunterlagen wurden nun um den neuen Stand der Rahmenpläne 1-5 (Stand: 11.10.2021) ergänzt, über die im Gestaltungsbeirat am 15.11.2021 beraten wurde. Das Beratungsprotokoll des Gestaltungsbeirats ist ebenfalls ausgelegt.

Der Auslegungszeitraum wird bis einschließlich 23.12.2021 verlängert.

Der Öffentlichkeit wird Gelegenheit gegeben sich im Referat 6 Bau, Planung und Liegenschaften der Stadt Freising, Amtsgerichtsgasse 1, Schaukasten im EG, zu folgenden Zeiten über die allgemeinen Ziele und Zwecke und die wesentlichen Auswirkungen der Planung zu unterrichten:

Montag bis Freitag	8:30 – 12:00 Uhr
Dienstag und Donnerstag	14:00 – 17:30 Uhr.

In dieser Zeit wird Gelegenheit zur Äußerung und Erörterung gegeben.

Ferner besteht die Möglichkeit, in o.g. Zeitraum gesonderte Termine außerhalb der angegebenen Zeiten zu vereinbaren.

Diese Bekanntmachung wird zusammen mit dem Lageplan in der Zeit vom 23.11.2021 bis einschließlich 23.12.2021 in den Schaukästen im Erdgeschoss des Rathauses (Eingang) und vor der Sperrer-Bank am Marienplatz ausgehängt.

Zusätzlich sind diese Bekanntmachung und die Auslegungsunterlagen im Internet zugänglich unter


<http://www.freising.de/rathaus/amtliche-bekanntmachungen/> bzw.

<http://www.freising.de/rathaus/amtliche-bekanntmachungen/aktuelle-auslegungen/>

Freising, 18.11.2021

Tobias Eschenbacher
Oberbürgermeister

Bebauungsplan Nr. 162 "Neustifter Feld"

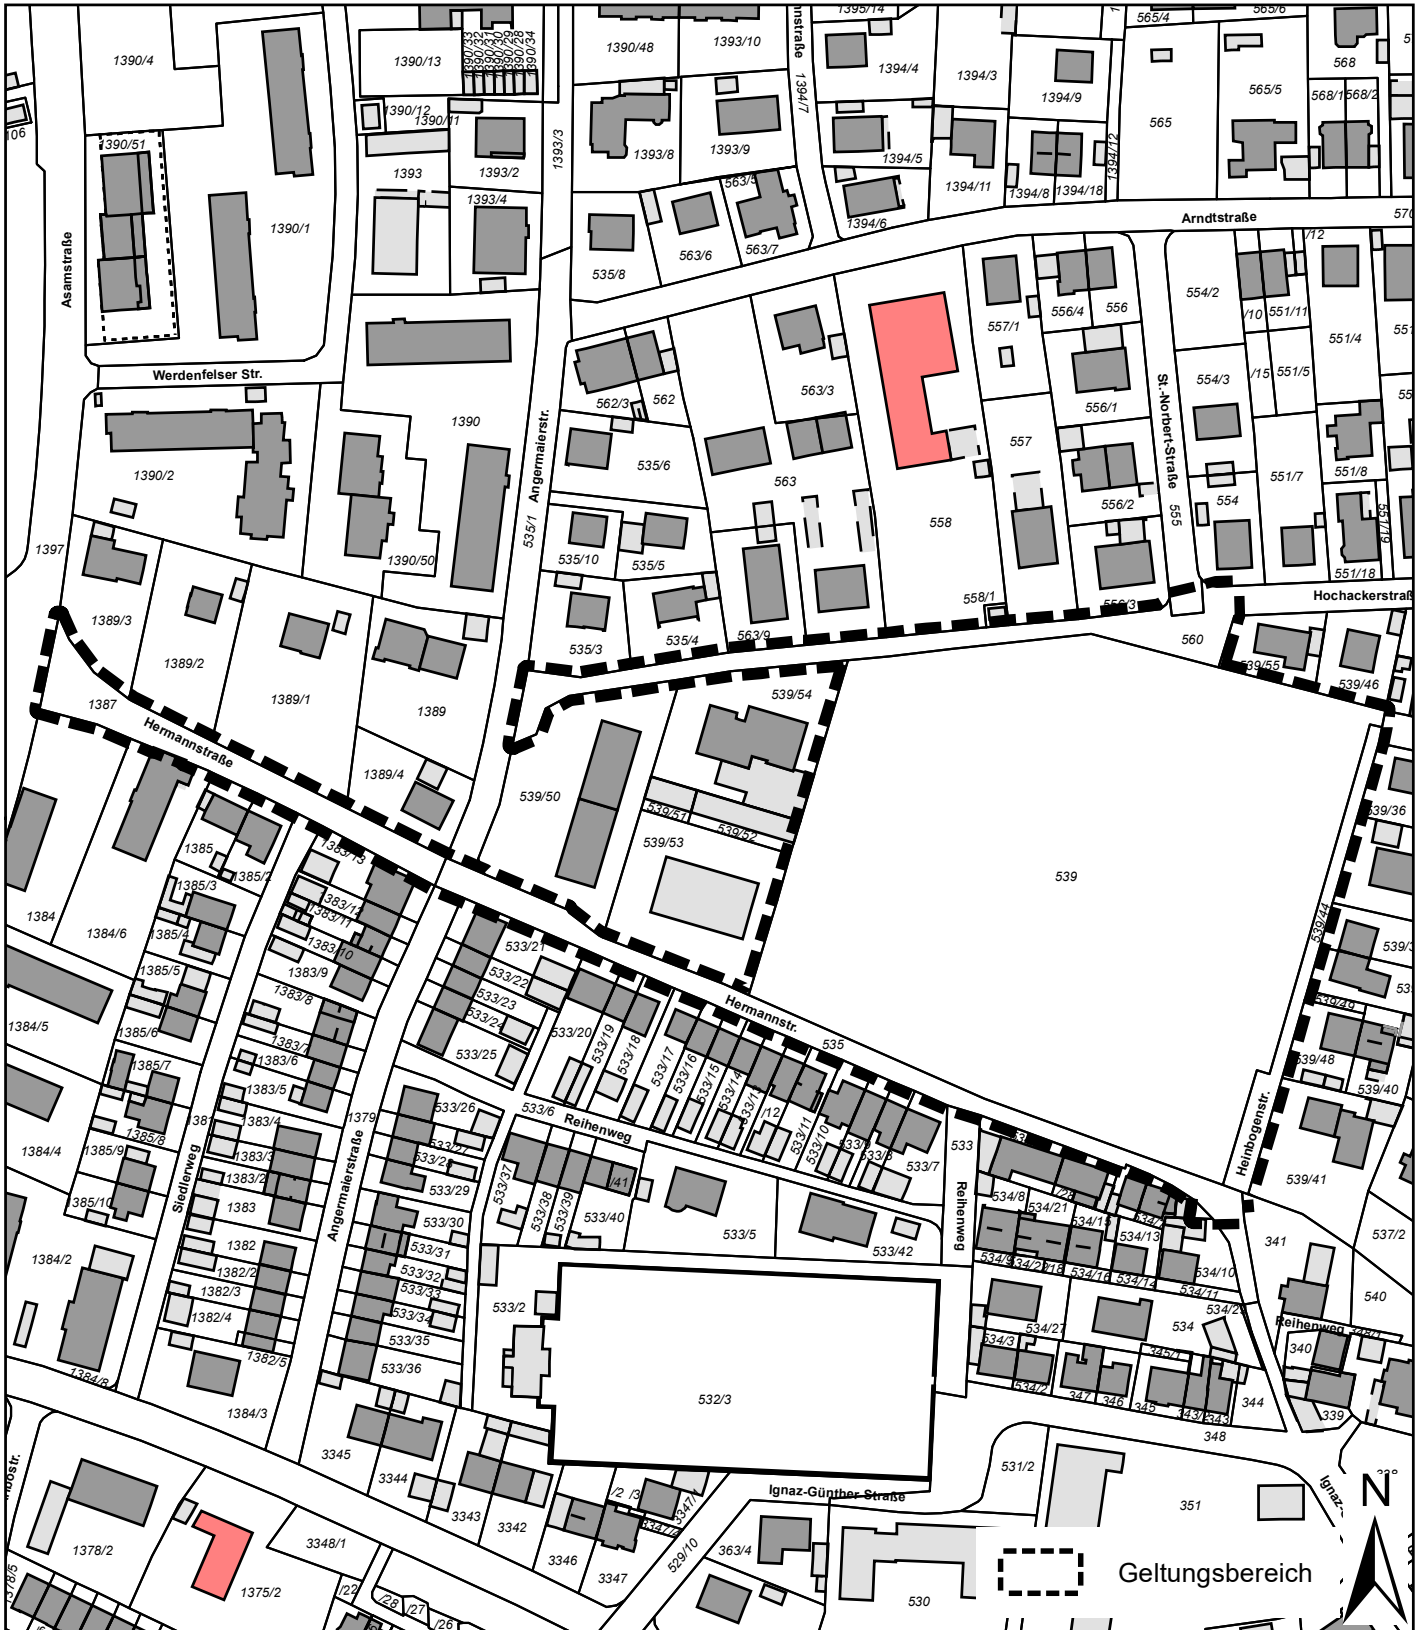

Planinhalt:

**Bebauungsplan Nr. 162
"Neustifter Feld"**

Datum: 14.10.2021

geändert: ---.---.---

Maßstab: ohne

gezeichnet: Kru



**Stadtplanungsamt
Amtsgerichtsgasse 1
85354 Freising**