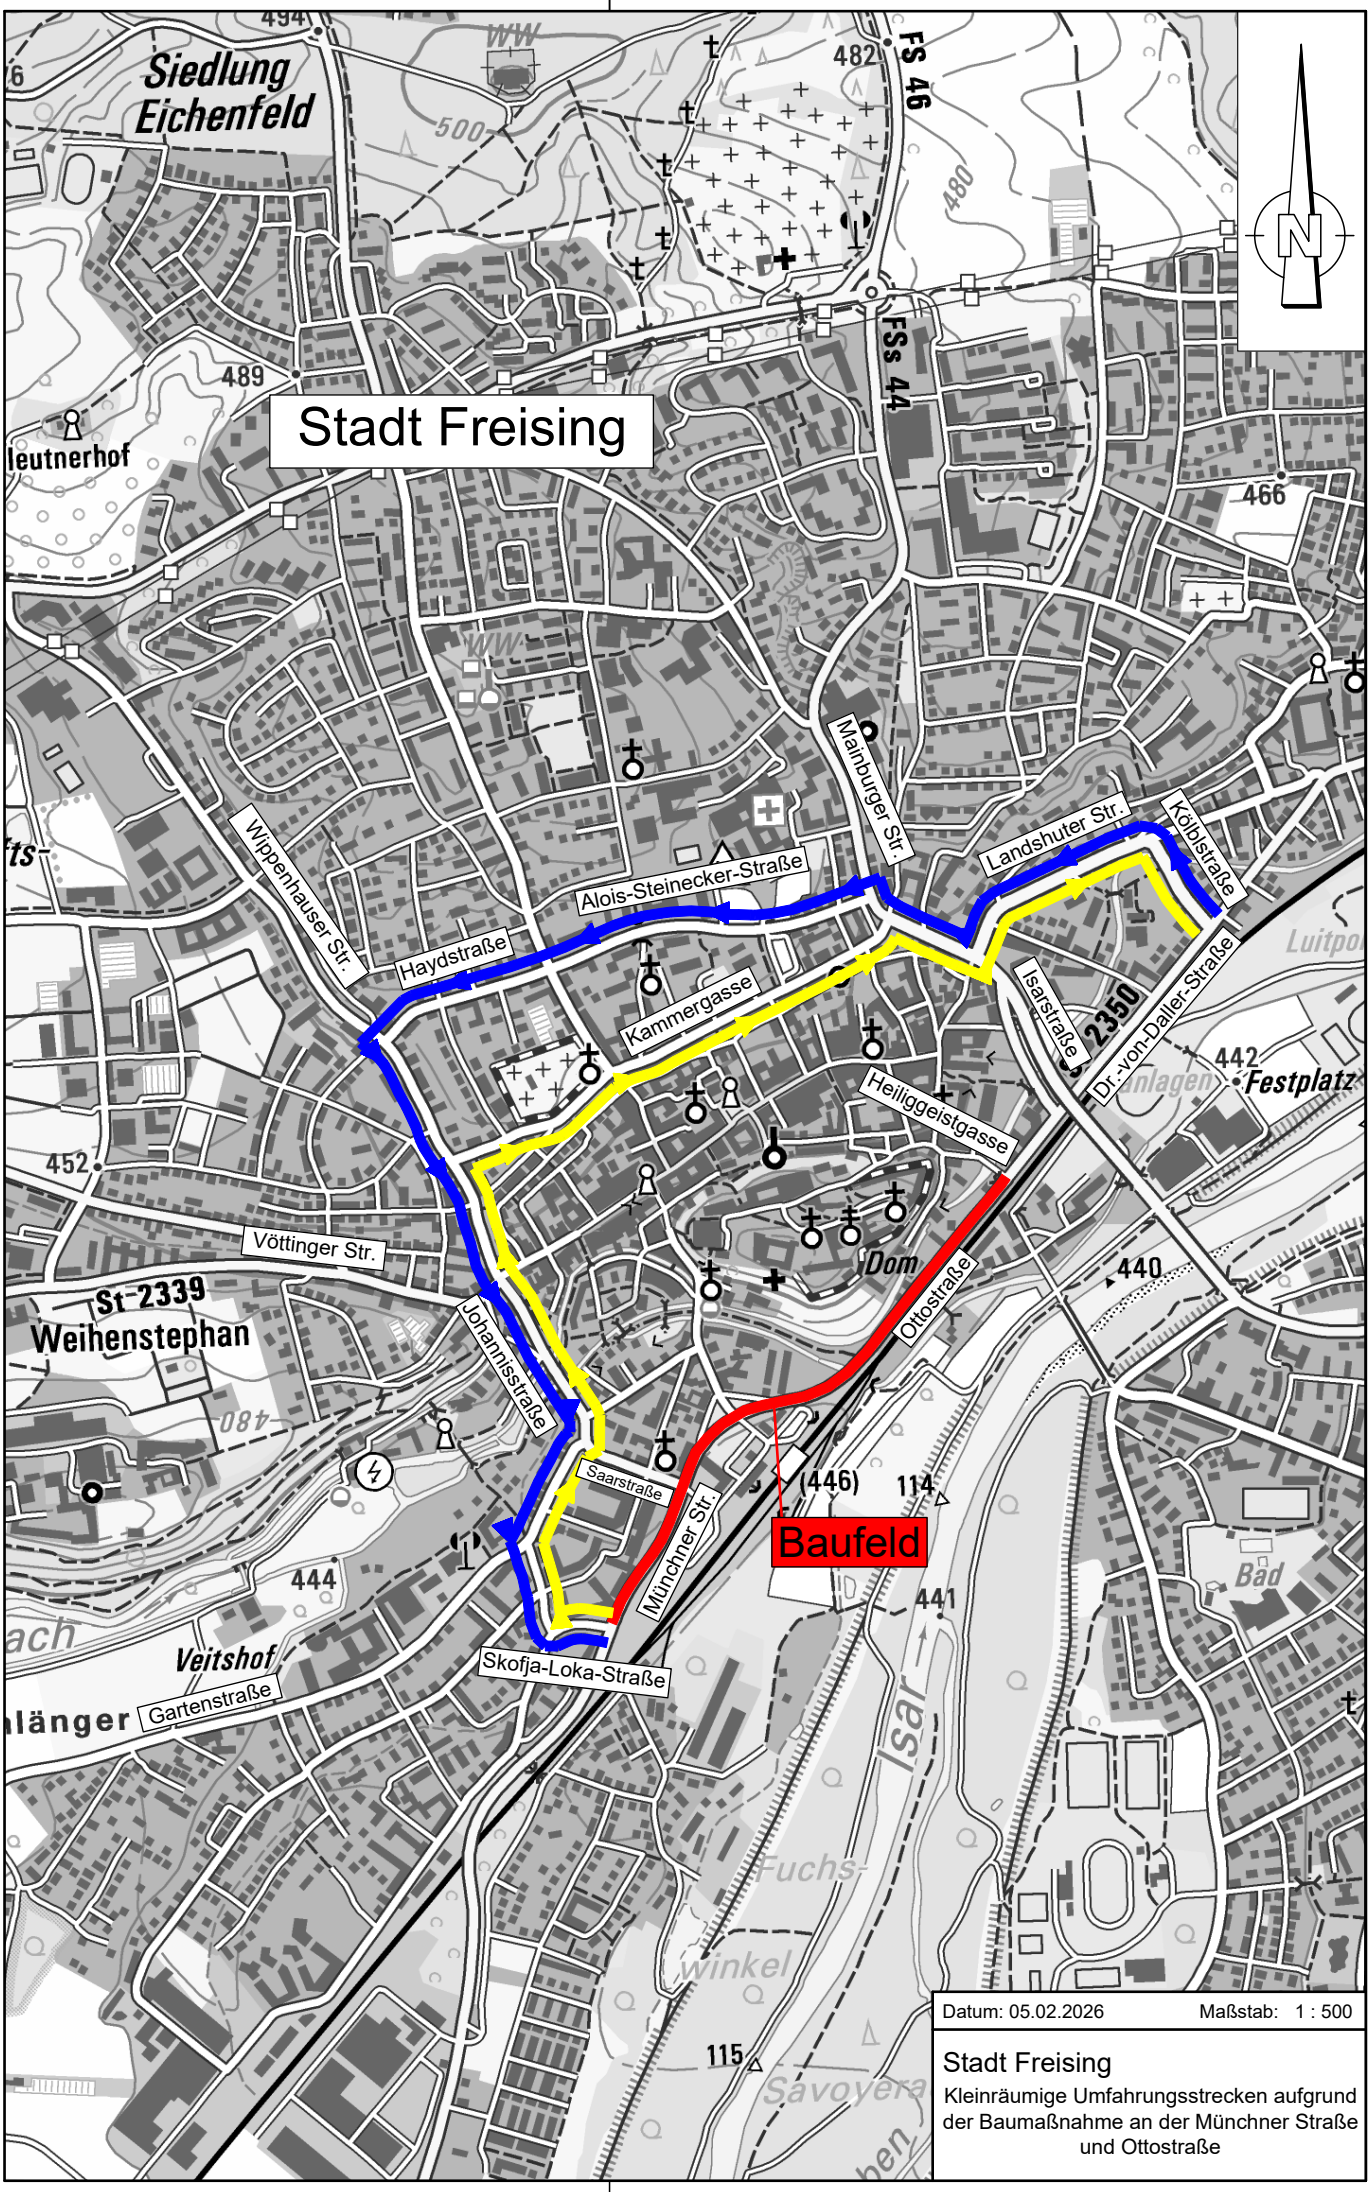

Datum: 05.02.2026 Maßstab: 1 : 500

Stadt Freising

Kleinräumige Umfahrungsstrecken aufgrund der Baumaßnahme an der Münchner Straße und Ottostraße