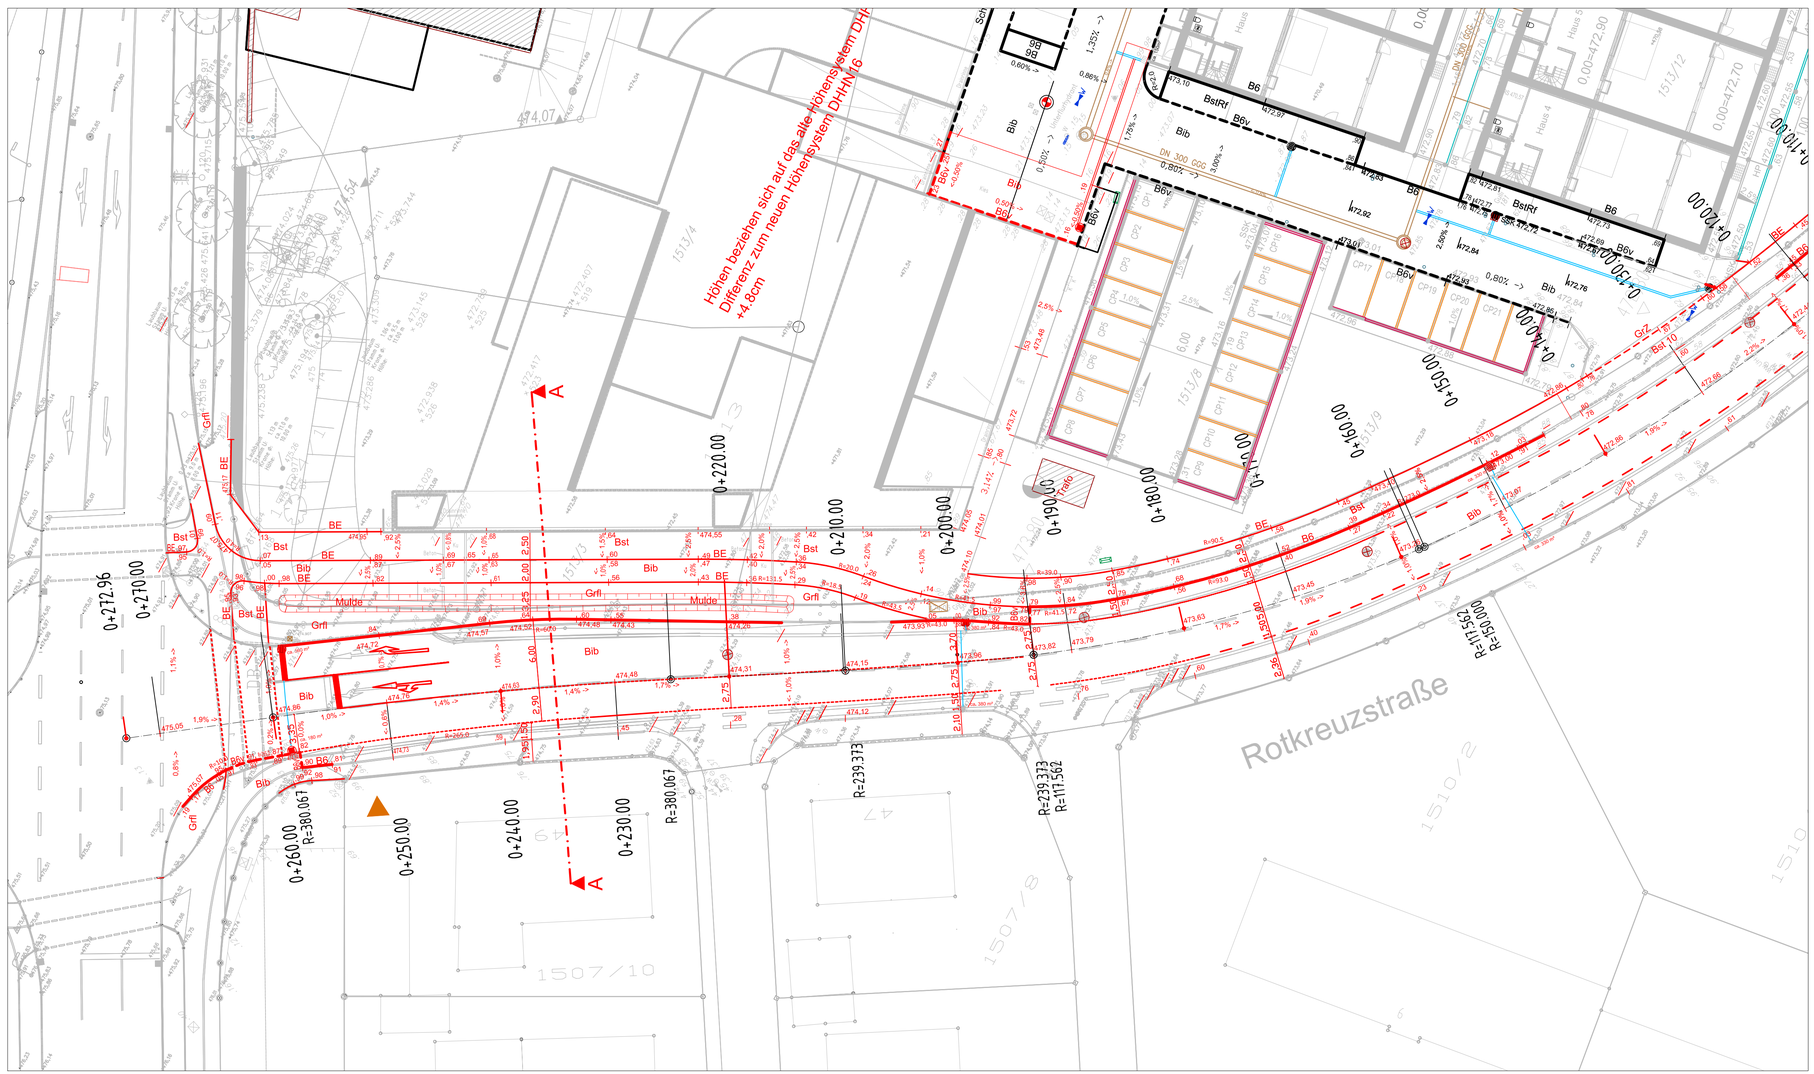

Ausführung:

Fahrbahn: Belastungsklasse Bk10

3,5 cm	Asphaltbeton AC 11 D S
8,0 cm	Asphaltbinderschicht AC 16 B S
14,0 cm	Asphalttragschicht AC 22 T S
39,0 cm	Frostschutzschicht
= 65,0 cm	Gesamtaufbau

Gehweg

8,0 cm	Betonsteinpflaster (Herbstzauber)
4,0 cm	Bettung
15,0 cm	Schottertragschicht
13,0 cm	Frostschutzschicht
= 40,0 cm	Gesamtaufbau

Radweg

4,0 cm	Asphaltbeton AC 8 D N
8,0 cm	Asphalttragschicht AC 15 T N
15,0 cm	Schottertragschicht
15,0 cm	Frostschutzschicht
= 42,0 cm	Gesamtaufbau

Randeinfassungen:
Bordstein Profil B6
Granitleistenstein
Betoneinfassstein BE, 8,5 x 17,5 x 100 cm
Großsteinzeile
Straßensinkkasten

Stadt Freising
Obere Hauptstraße 2
85354 Freising

Projekt:
Bebauungsplan Nr. 74, Ä1, Planteil B
Rotkreuz-/ Holzgartenstraße

Planbezeichnung: Rotkreuzstraße Ausführungsplanung

Bestand			Proj.-Nr.:
Vorplanung			Plan-Nr.: 01-1
Entwurfsplanung	Nov 11		Maßstab: 1: 250
Genehmigungsplanung			
Ausführungsplanung	April 2023		

Nr.	Bearbeitet	Datum	Änderung

Plan Nr.: 1.0 854mm x 391mm