


Anlage 5
Abstandsflächenplan

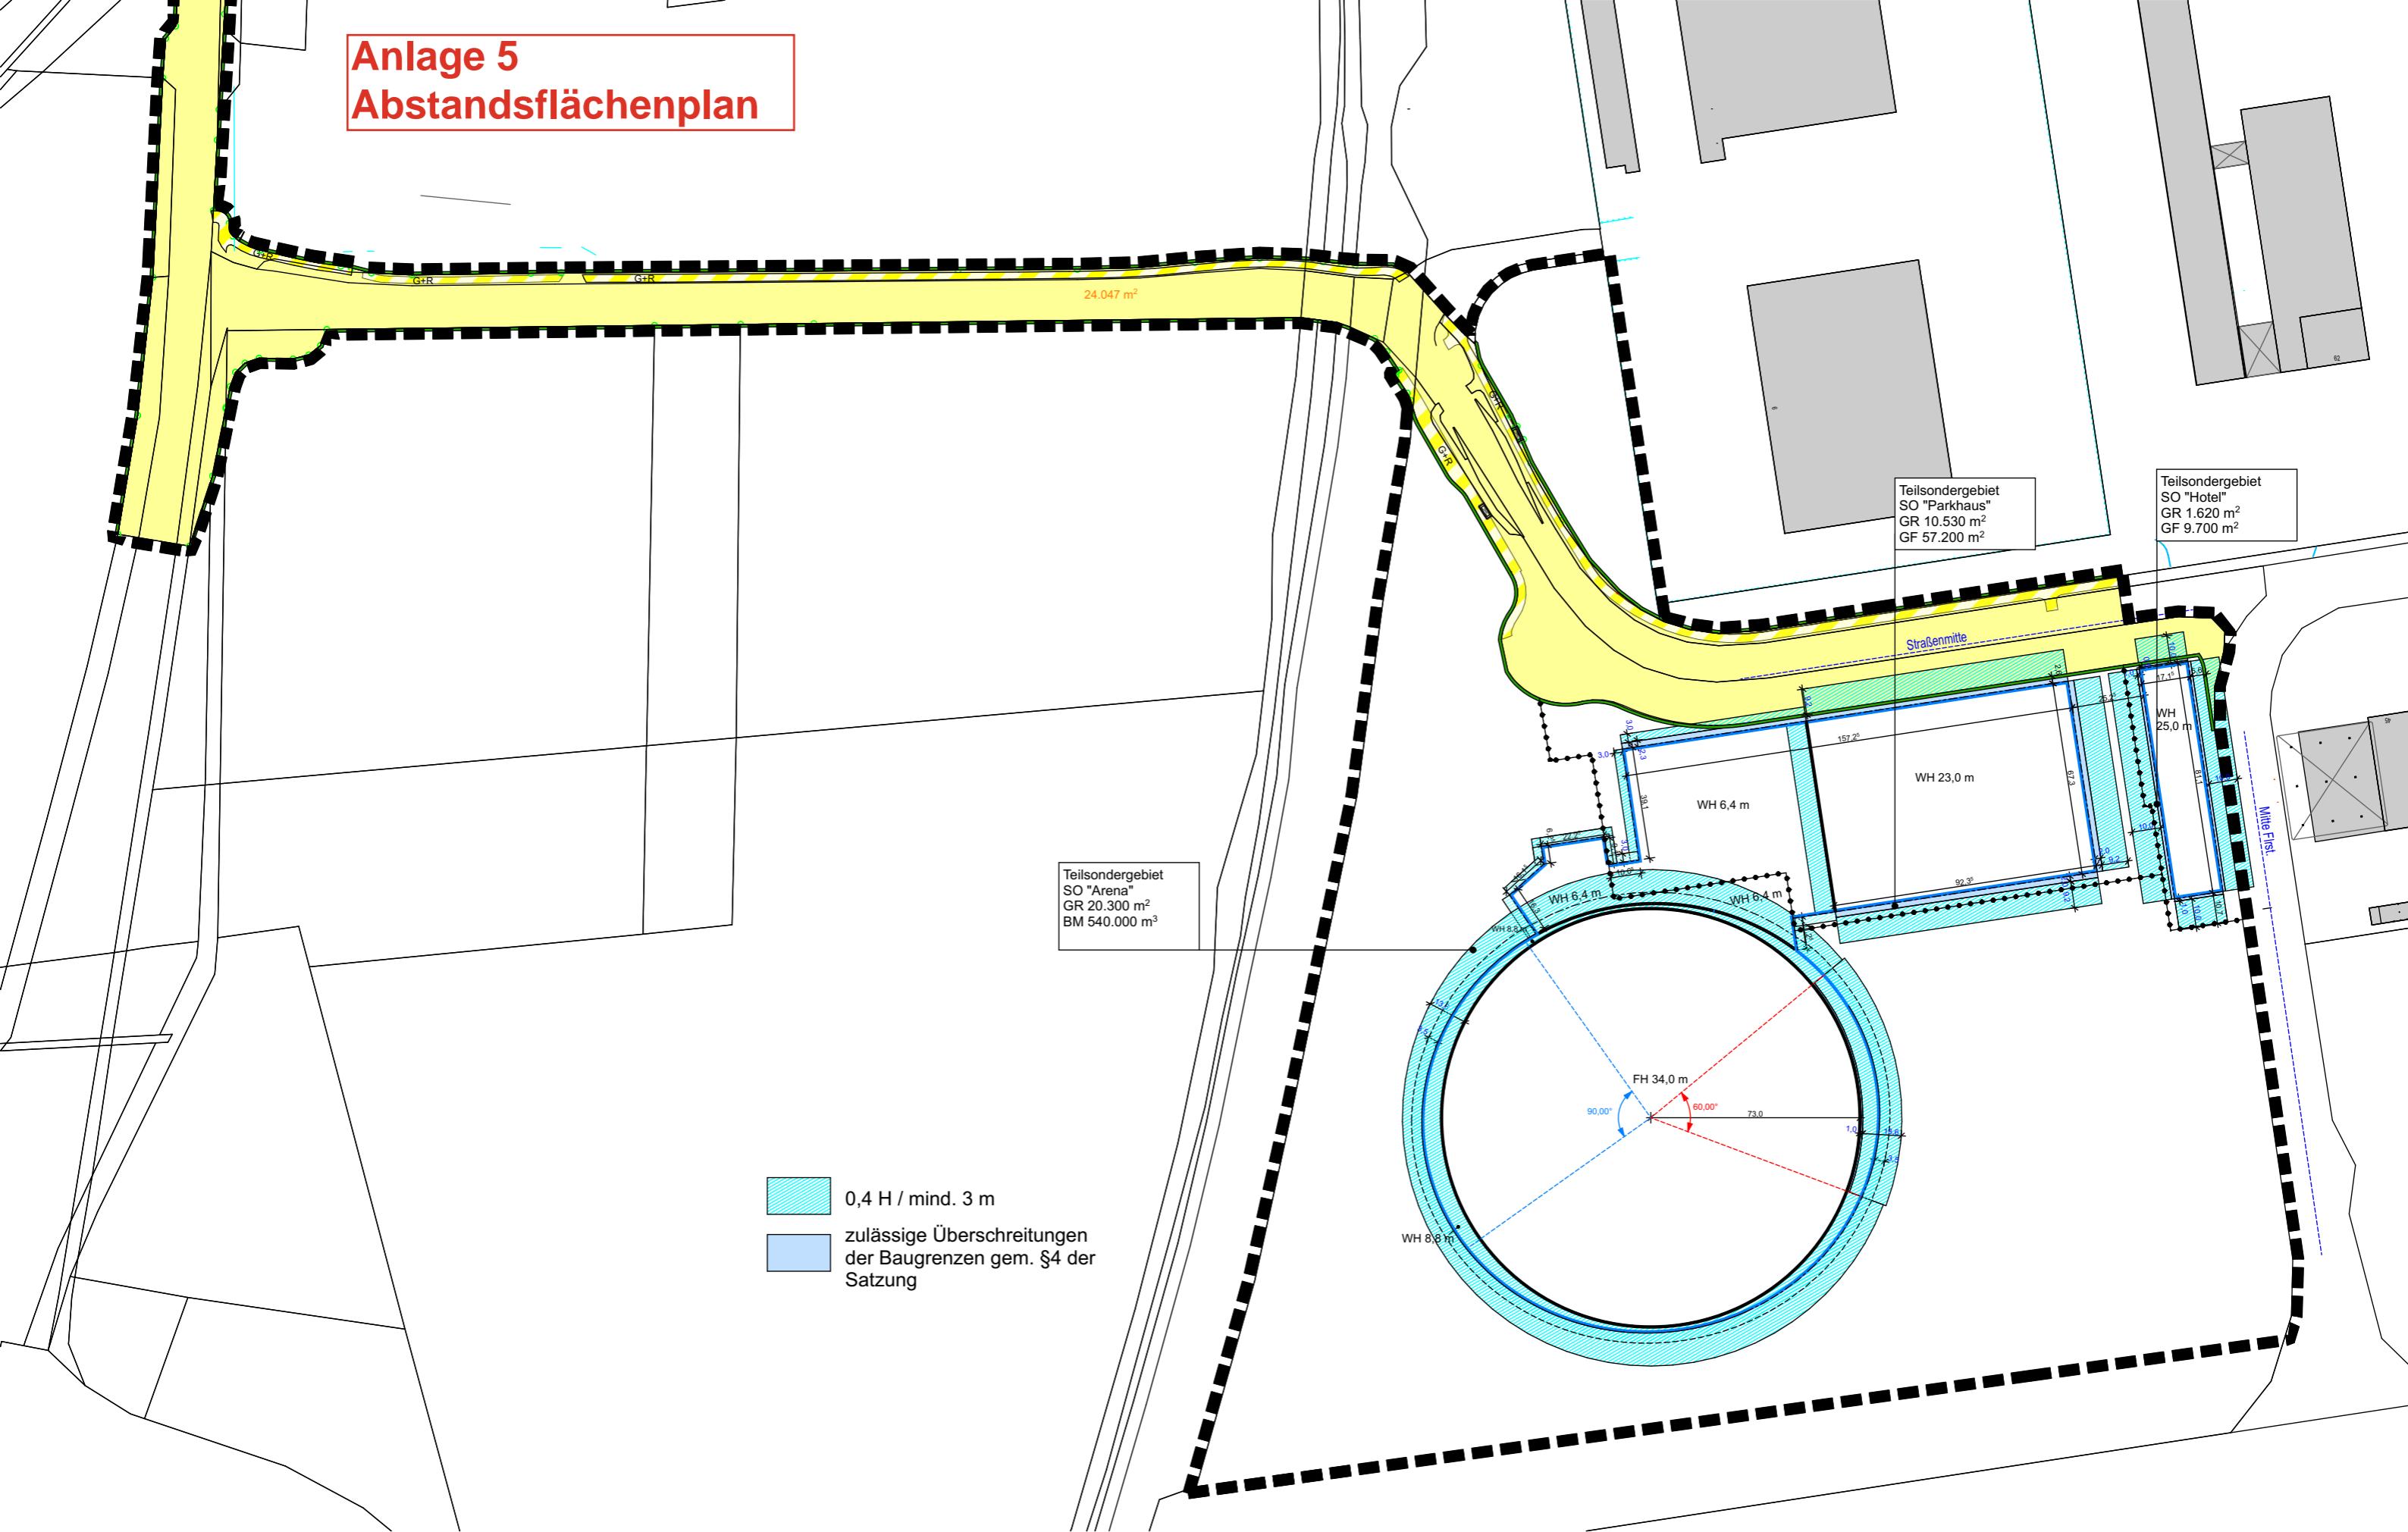

MUCcc – Multifunktionales Konzert- und Kongresszentrum
Änderung des Bebauungsplans Nr. 88 „Landschaftsentwicklung Freising Süd / Hallbergmoos Nord“ und Nr. 88 a „Briefzentrum Freising“

Abstandsflächen Stand 26.11.2025

bgsm