


## Nutzungsbereiche

- Andienungsfläche
- Büro-/Mitarbeiterfläche
- Club-/Lounge-/Premiumbereiche
- Erste Hilfe
- Eventproduktion
- Gastronomie
- Horizontale Erschließung, Verkehrsfläche, Foyers
- Lagerfläche
- Merchandise-/Sponsoren-/Präsentationsfläche
- Sanitär
- Security
- Technische Gebäudeausrüstung
- Vertikale Erschließung

## Legende

- Erdreich
- Tragende Elemente
- Eingang/Ausgang
- Zugang Feuerwehr

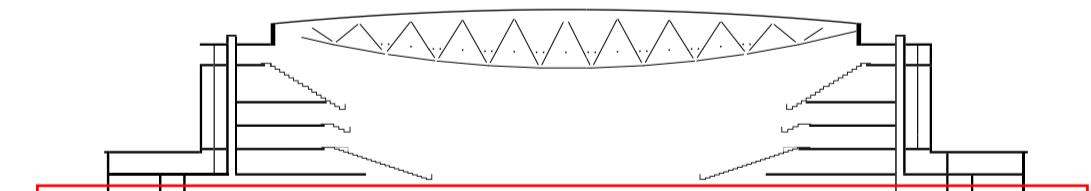

Projekt  
MUCcc Multifunktionales Konzert- und Kongresszentrum

Höhenkoordinaten  
Mittlere Geländehöhe = +1,45m = 451,00m ü. NN  
OK FFB EG = 0,00 = 449,55m ü. NN

Planinhalt  
Vorhaben- und Erschließungsplan Arena Ebene 0

Planerstellungsdatum  
22.10.2025 Maßstab  
1 : 500 Format  
A1

Bauherr  
SWMunich Real Estate GmbH

SWMunich Real Estate GmbH T. +49 8161 9868080  
Oberer Hauptstraße, 45 F. info@swmunich.com  
85354 Freising, DE I. https://swmunich.com/

Gesamtplanung und Objektplanung