
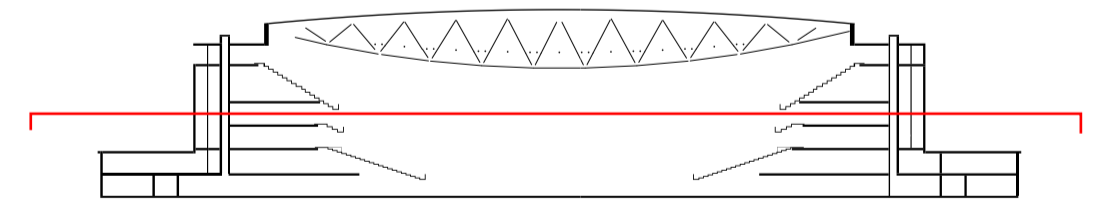


Nutzungsbereiche

- Bestuhlung
- Club-/Lounge-/Premiumbereiche
- Erste Hilfe
- Gastronomie
- Horizontale Erschließung, Verkehrsfläche, Foyers
- Lagerfläche
- Merchandise-/Sponsoren-/Präsentationsfläche
- Sanitär
- Technische Gebäudeausrüstung
- Vertikale Erschließung

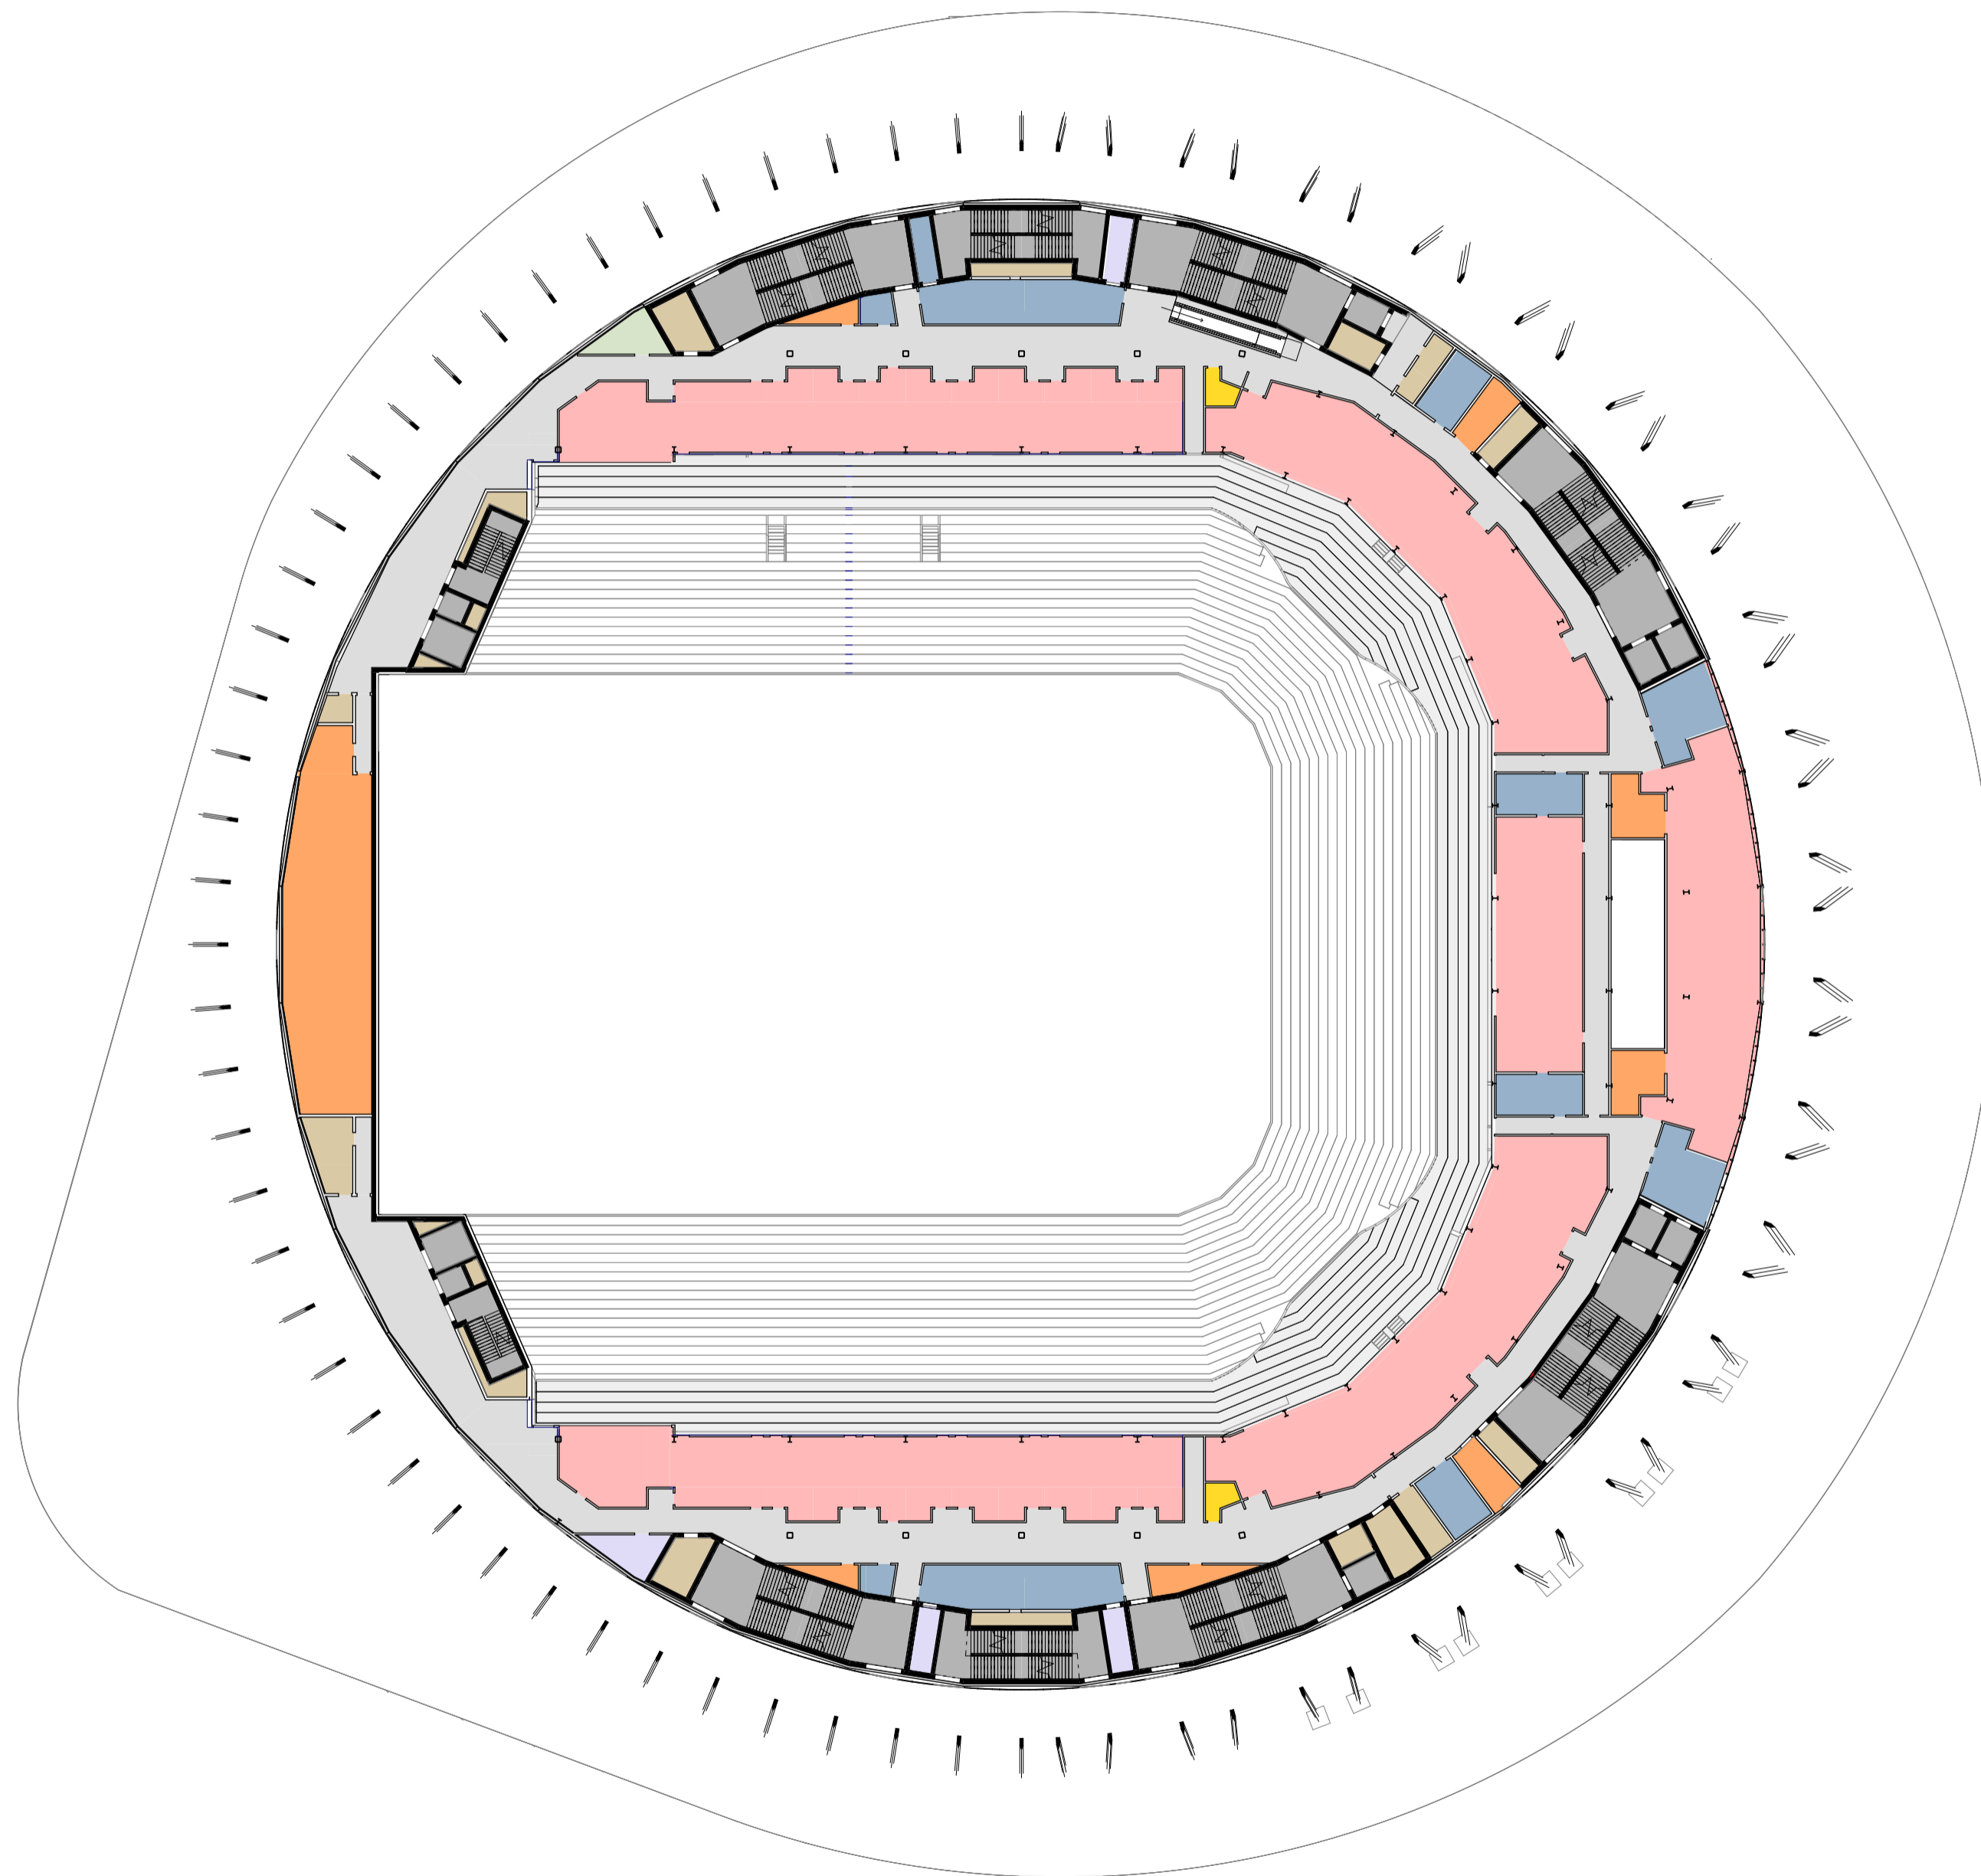

Projekt
MUCcc Multifunktionales Konzert- und Kongresszentrum

Planinhalt
Vorhaben- und Erschließungsplan Arena Ebene 3

Planerstellungsdatum
23.01.2025

Maßstab
1 : 500

Format
A1

Bauherr
SWMunich Real Estate GmbH

SWMunich Real Estate GmbH T. +49 8161 9868080
Oberer Hauptstraße, 45 F. info@swmunich.com
85354 Freising, DE I. https://swmunich.com/

Gesamtplanung und Objektplanung

HENN **POPULOUS**

HENN GmbH
Augustenstraße 54
80333 Munich
Tel. T. +49 (0)89 52 35 7-0
Fax F. +49 (0)89 52 35 7-123
info@henn.com