


Nutzungsbereiche

- Erste Hilfe
- Gastronomie
- Horizontale Erschließung, Verkehrsfläche, Foyers
- Lagerfläche
- Merchandise-/Sponsoren-/Präsentationsfläche
- Sanitär
- Technische Gebäudeausrüstung
- Vertikale Erschließung

Legende

- Erdreich
- Tragende Elemente
- Eingang/Ausgang
- Zugang Feuerwehr

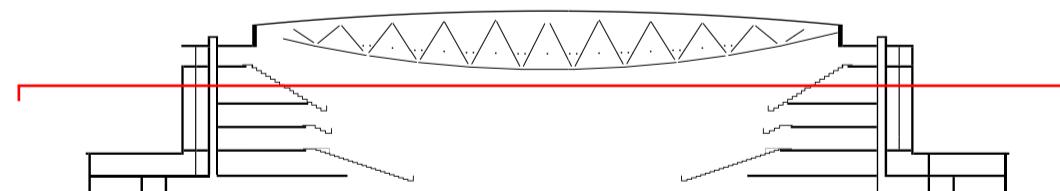

Projekt
MUCcc Multifunktionales Konzert- und Kongresszentrum

Höhenkoordinaten
Mittlere Gelände Höhe = +1,45m = 451,00m ü. NN
OK FFB EG = 0,00 = 449,55m ü. NN

Planinhalt
Vorhaben- und Erschließungsplan Arena Ebene 4

Planerstellungsdatum
22.10.2025

Maßstab
1 : 500

Format
A1

Bauherr
SWMunich Real Estate GmbH

SWMunich Real Estate GmbH T. +49 8161 9868080
Oberer Hauptstraße, 45 F. info@swmunich.com
85354 Freising, DE I. https://swmunich.com/

Gesamtplanung und Objektplanung