


ANMERKUNG:
 Baumdarstellung ist rein indikativ.
 Die relativen Gebäudehöhen sind in **Rot** dargestellt. Der Bezugspunkt 0,0 entspricht der Bezugshöhe 450,00m ü NN.
 Die absoluten Höhen sind in Schwarz angegeben.
 Die genauen Formen und Abmessungen der namensgebenden Werbeanlagen sind abhängig von den jeweiligen Sponsoren bzw. Namensgebern und daher nur indikativ wiedergegeben.


Legende - Freianlagen		Legende - Bauwerke	
Befestigte Verkehrsfläche	Versickerungsmaul	VEP generelle Anpassungen aufgrund zusätzlicher Anforderungen	22.10.2025 L+
Befestigte Wegefläche	Grünflächen in der Umgebung	VEP generelle Anpassungen aufgrund zusätzlicher Anforderungen	16.10.2025 L+
Vegetationsflächen	Vertikales Grün	VEP generelle Anpassungen aufgrund zusätzlicher Anforderungen	19.09.2025 L+
Gründung		VEP Abgabe	09.10.2025 P+
			INDEX PLANHISTORIE DATUM NAME

Bauteilgruppe/Ersteller/Verzeichnis/Detaillierung/LPH/Inhalt/Blatt/Status/Index
 Bauteil/

TP4_LUP_PS_J-J_LP3_LBPA_453_F04

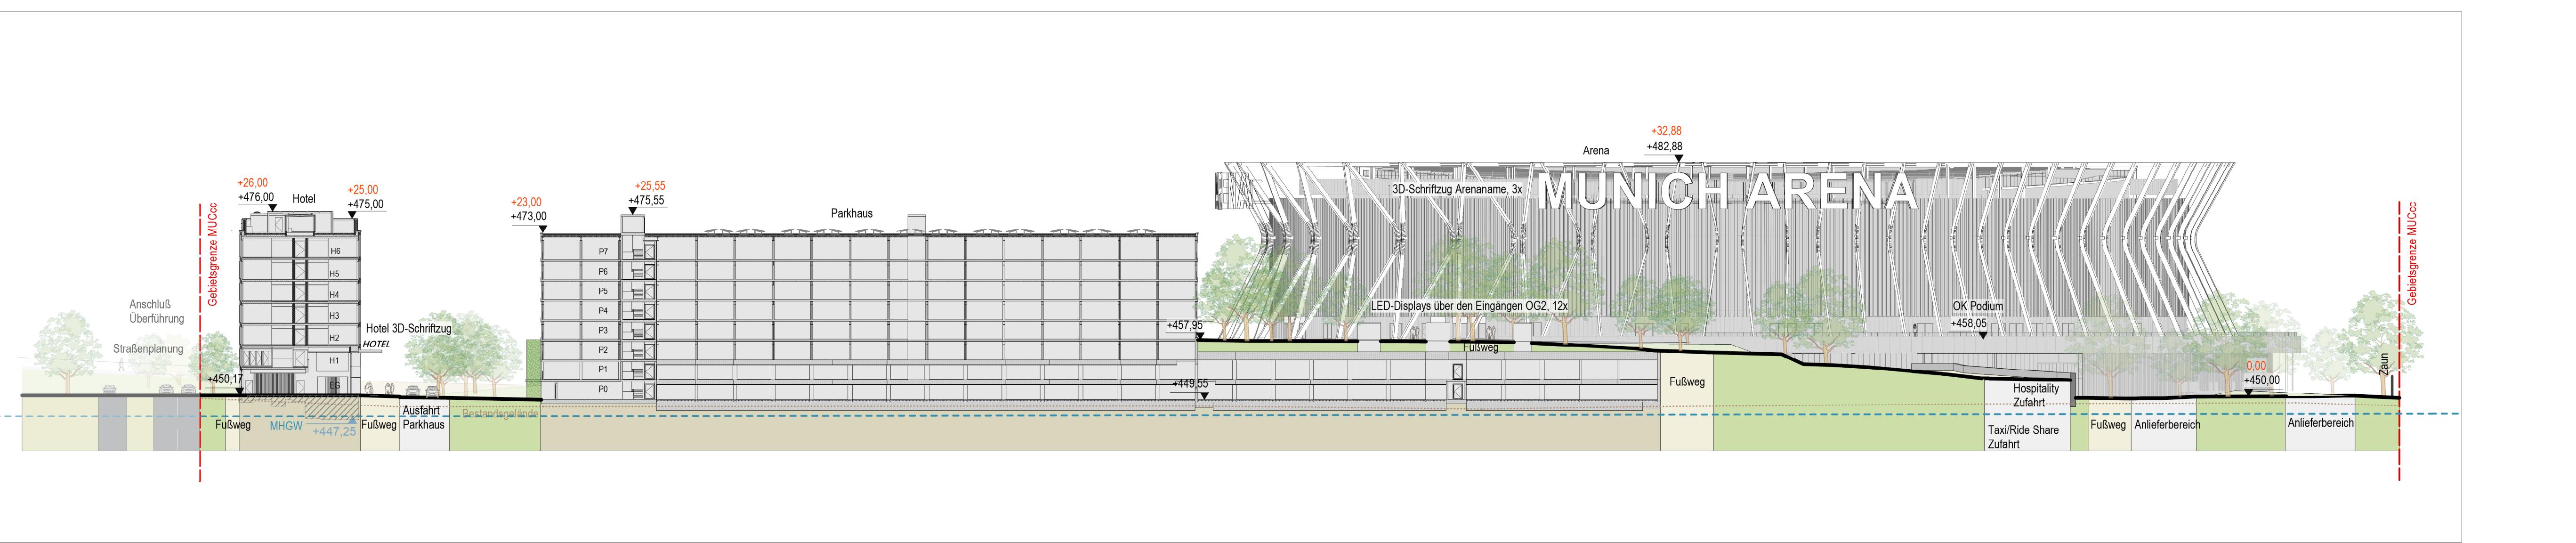

Planungsphase		Planinhalt	
ENTWURFSPLANUNG		GELÄNDESCHNITT J	
Projektnr.	Gebäude	Planart	Bauwerkstil
P362	TP4	Schnitt	43 1:500
Planersteller	Adresse	Planerstellungsdatum	Freigabedatum/Status
Latz + Partner Landschaftsarchitektur Stadtplanung Architektur Partnerschaft mbB	Ampertshausen 6, 85402 Kranzberg	19.08.2025	22.10.2025 / Freigegeben L+
Bauherr			
SWMunich Real Estate GmbH	T. +49 89 8608080 Oberer Hauptstraße, 45 85354 Freising, DE	F. 9 81 8608080 info@swmunch.com http://swmunch.com	
Projekt	Multifunktionales Konzert- und Kongresszentrum		

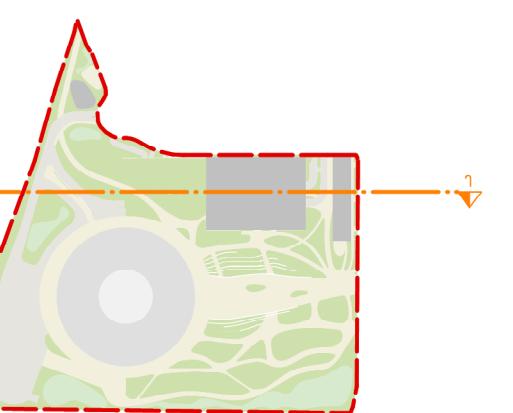

REFERENZ:	
Ansicht Nord Arena	TP1_HEN_MX_GEB_ARCA_001-Sheet - TP1_HEN_PA_WES_LP3_ARCA_101_V_01 - Ansicht West Vereinfacht.dwg
Schnitt A1-A1 Parkhaus	TP3_SSF_PS_A-A_LP2_ARCA_000_P_01.dwg
Schnitt C-C Hotel	TP2_PAR_PS_A-A_LP3_ARCA_000_V_02
Technische Gebäudeausrüstung	
Teuber + Viel GmbH	
Bauphysik	
Müller-BBM Building Solutions GmbH	

HENN
 HENN GmbH
 Augustenstraße 54
 80333 Munich
 Tel. +49 89 9 52 7-0
 Fax. +49 89 9 52 23
 info@henn.com

Architektur
 Populous Architects
 Dipl. Ing. Harald Niemoller
 Landschaftsarchitektur
 Latz + Partner Landschaftsarchitektur
 Stadtplanung Architektur Partnerschaft mbB

Projektsteuerung
 Drees + Sommer SE

Tragwerksplanung
 Schlaich Bergermann Partner

Technische Gebäudeausrüstung
 Teuber + Viel GmbH

Bauphysik
 Müller-BBM Building Solutions GmbH

Plannummer
D7