

Flughafen München


J-781-E-1_{CEF}

Gmkg. Hallbergmoos
Fl.-Nr. 5155

18.800 m²
aufwertbare Fläche:
18.800 m²

Herstellung von Extensivgrünland durch Ansaat von Acker mit artenreicher Frischwiese gebietseigener Herkunft. In der Fertigstellungs- und Entwicklungspflege 3 - 4-schürige Mahd zur Ausmagerung. Prognose: Mäßig artenreiches Extensivgrünland G212. Darin spezielle Habitat-Maßnahmen für das Rebhuhn (13.406 m²):

- Oberbodenabtrag und Andeckung von Kiessand zur Herstellung rohodenreicher, lückiger Magerstandorte (K131-ST00BK) durch dünne Ansaat, Mahd bzw. Umbruch und Neuansaat nach Bedarf.
- Bei der Mahd mind. 20 m breite, jährlich wechselnde Brachestreifen belassen (G215).
- Pflanzung von Solitärbüschen als zusätzliche Deckungs-möglichkeiten.

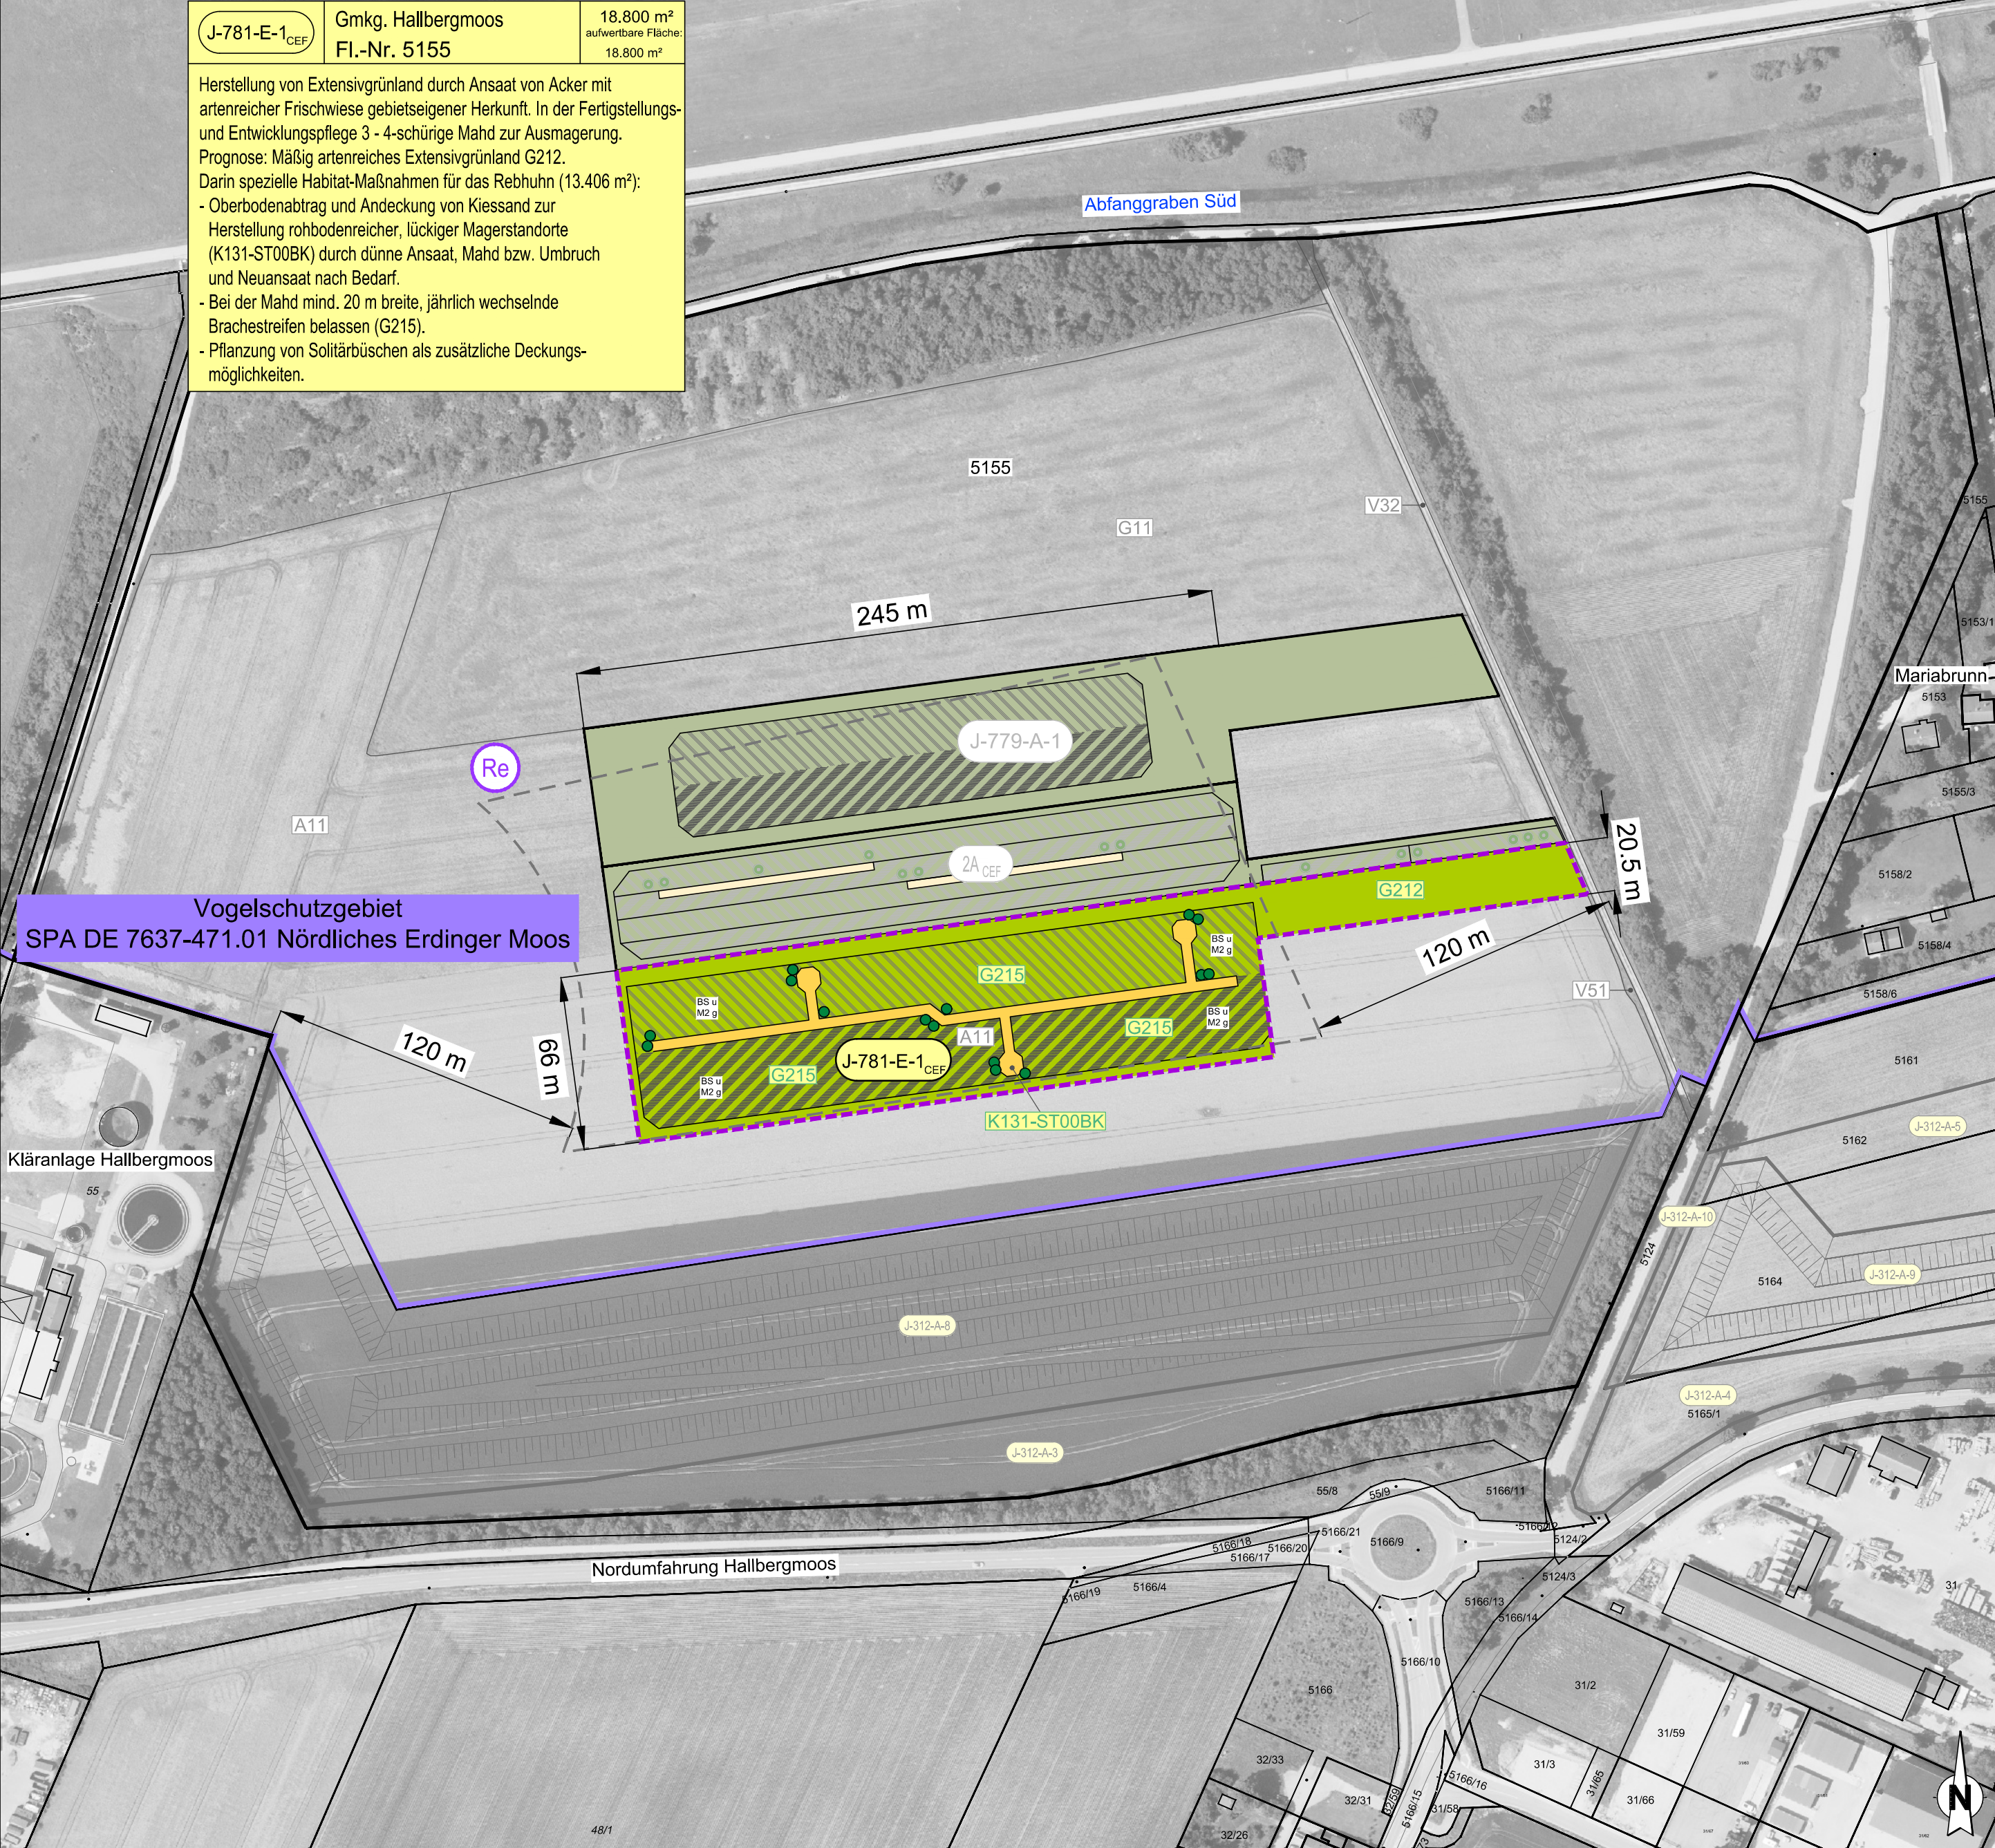

IN DIESEM PLAN FESTZUSTELLEN:

Maßnahmen-Nr. = PlanNr. + Maßnahmeart + fortlaufende Nr.

J-781-E-1 _{CEF}	Lage der Maßnahme	Fläche in m²
Beschreibung der Maßnahme		

Maßnahmenart:

- E Ersatzmaßnahme
- Umgriff der Maßnahmenfläche

OFFENLANDFLÄCHEN

- Extensivgrünland auf Normalstandort (G212), flächige Oberbodenandekung (ca. 2 cm)
- Brachestreifen in geraden Jahren, Mahd in ungeraden Jahren
- Brachestreifen in ungeraden Jahren, Mahd in geraden Jahren
- Artenreicher, lückiger Rohbodenstandort auf Kiessand K131-ST00BK (0,2 m Oberbodenabtrag)
- Solitärbüsche als Deckung und Strukturanreicherung
- G212 Biotop-/ Nutzungstyp der Prognose / des Zielzustandes (siehe oben)
- A11 Biotop-/ Nutzungstyp des Ausgangsbestands
- A11 = Acker, intensiv, G11 = Grünland, intensiv

NACHRICHTLICH

- Rebhuhn-Maßnahme 2 A CEF (B-Plan Nr. 89 "Ludwigstraße", Hallbergmoos) sowie Maßnahme J-779-A-1 (Planfeststellungsverfahren "Errichtung einer Photovoltaik-Freianlage auf dem Nordwall (Erdinger Allee)")
- Re Im Jahr 2024 nachgewiesenes Revierzentrum
- Vogelschutzgebiet
- Grenze des Nahbereichs zu hohen geschlossenen Gehölzstrukturen (120 m) und den geplanten Geländeaufschüttungen gemäß 98. ÄPFB (50 m), innerhalb dessen die Habitateignung der Flächen für das Rebhuhn infolge von Kulissenwirkung beeinträchtigt ist.
- Planfestgestellte Geländeaufschüttungen und begleitende Ausgleichsmaßnahmen im Zuge des Vorhabens 3. Start und Landebahn am Flughafen München gemäß 98. Änderungsplanfeststellungsbeschluss (nachrichtlich) mit Maßnahmennummern
- Flurstücksgrenze des verwendeten Flurstücks
- Flurgrenzen mit Flurnummer

Planfeststellungsverfahren

Erweiterung nördliches Bebauungsband
Neubau der Bundespolizei BPOL Sonderbau MUC



Objekt	Erläuterungsber.Nr.		
LANDSCHAFTSPFLEGERISCHER BEGLEITPLAN	---		
Planart	LAGEPLAN DER LANDSCHAFTSPFLEGERISCHEN MASSNAHMEN MARIABRUNN, J-781		Maßstab
			1:2.000
Planverfasser	Bearb.	H. Kalhamer	
	Gezeich.	M. Büter	
	Geprüft	A. Neumair	
	Datum	16.01.2026	
Flughafen München GmbH		Datum	Zeichen
München, den 16.01.2026		16.01.2026	M. Blanck
Geprüft		J - 781	