


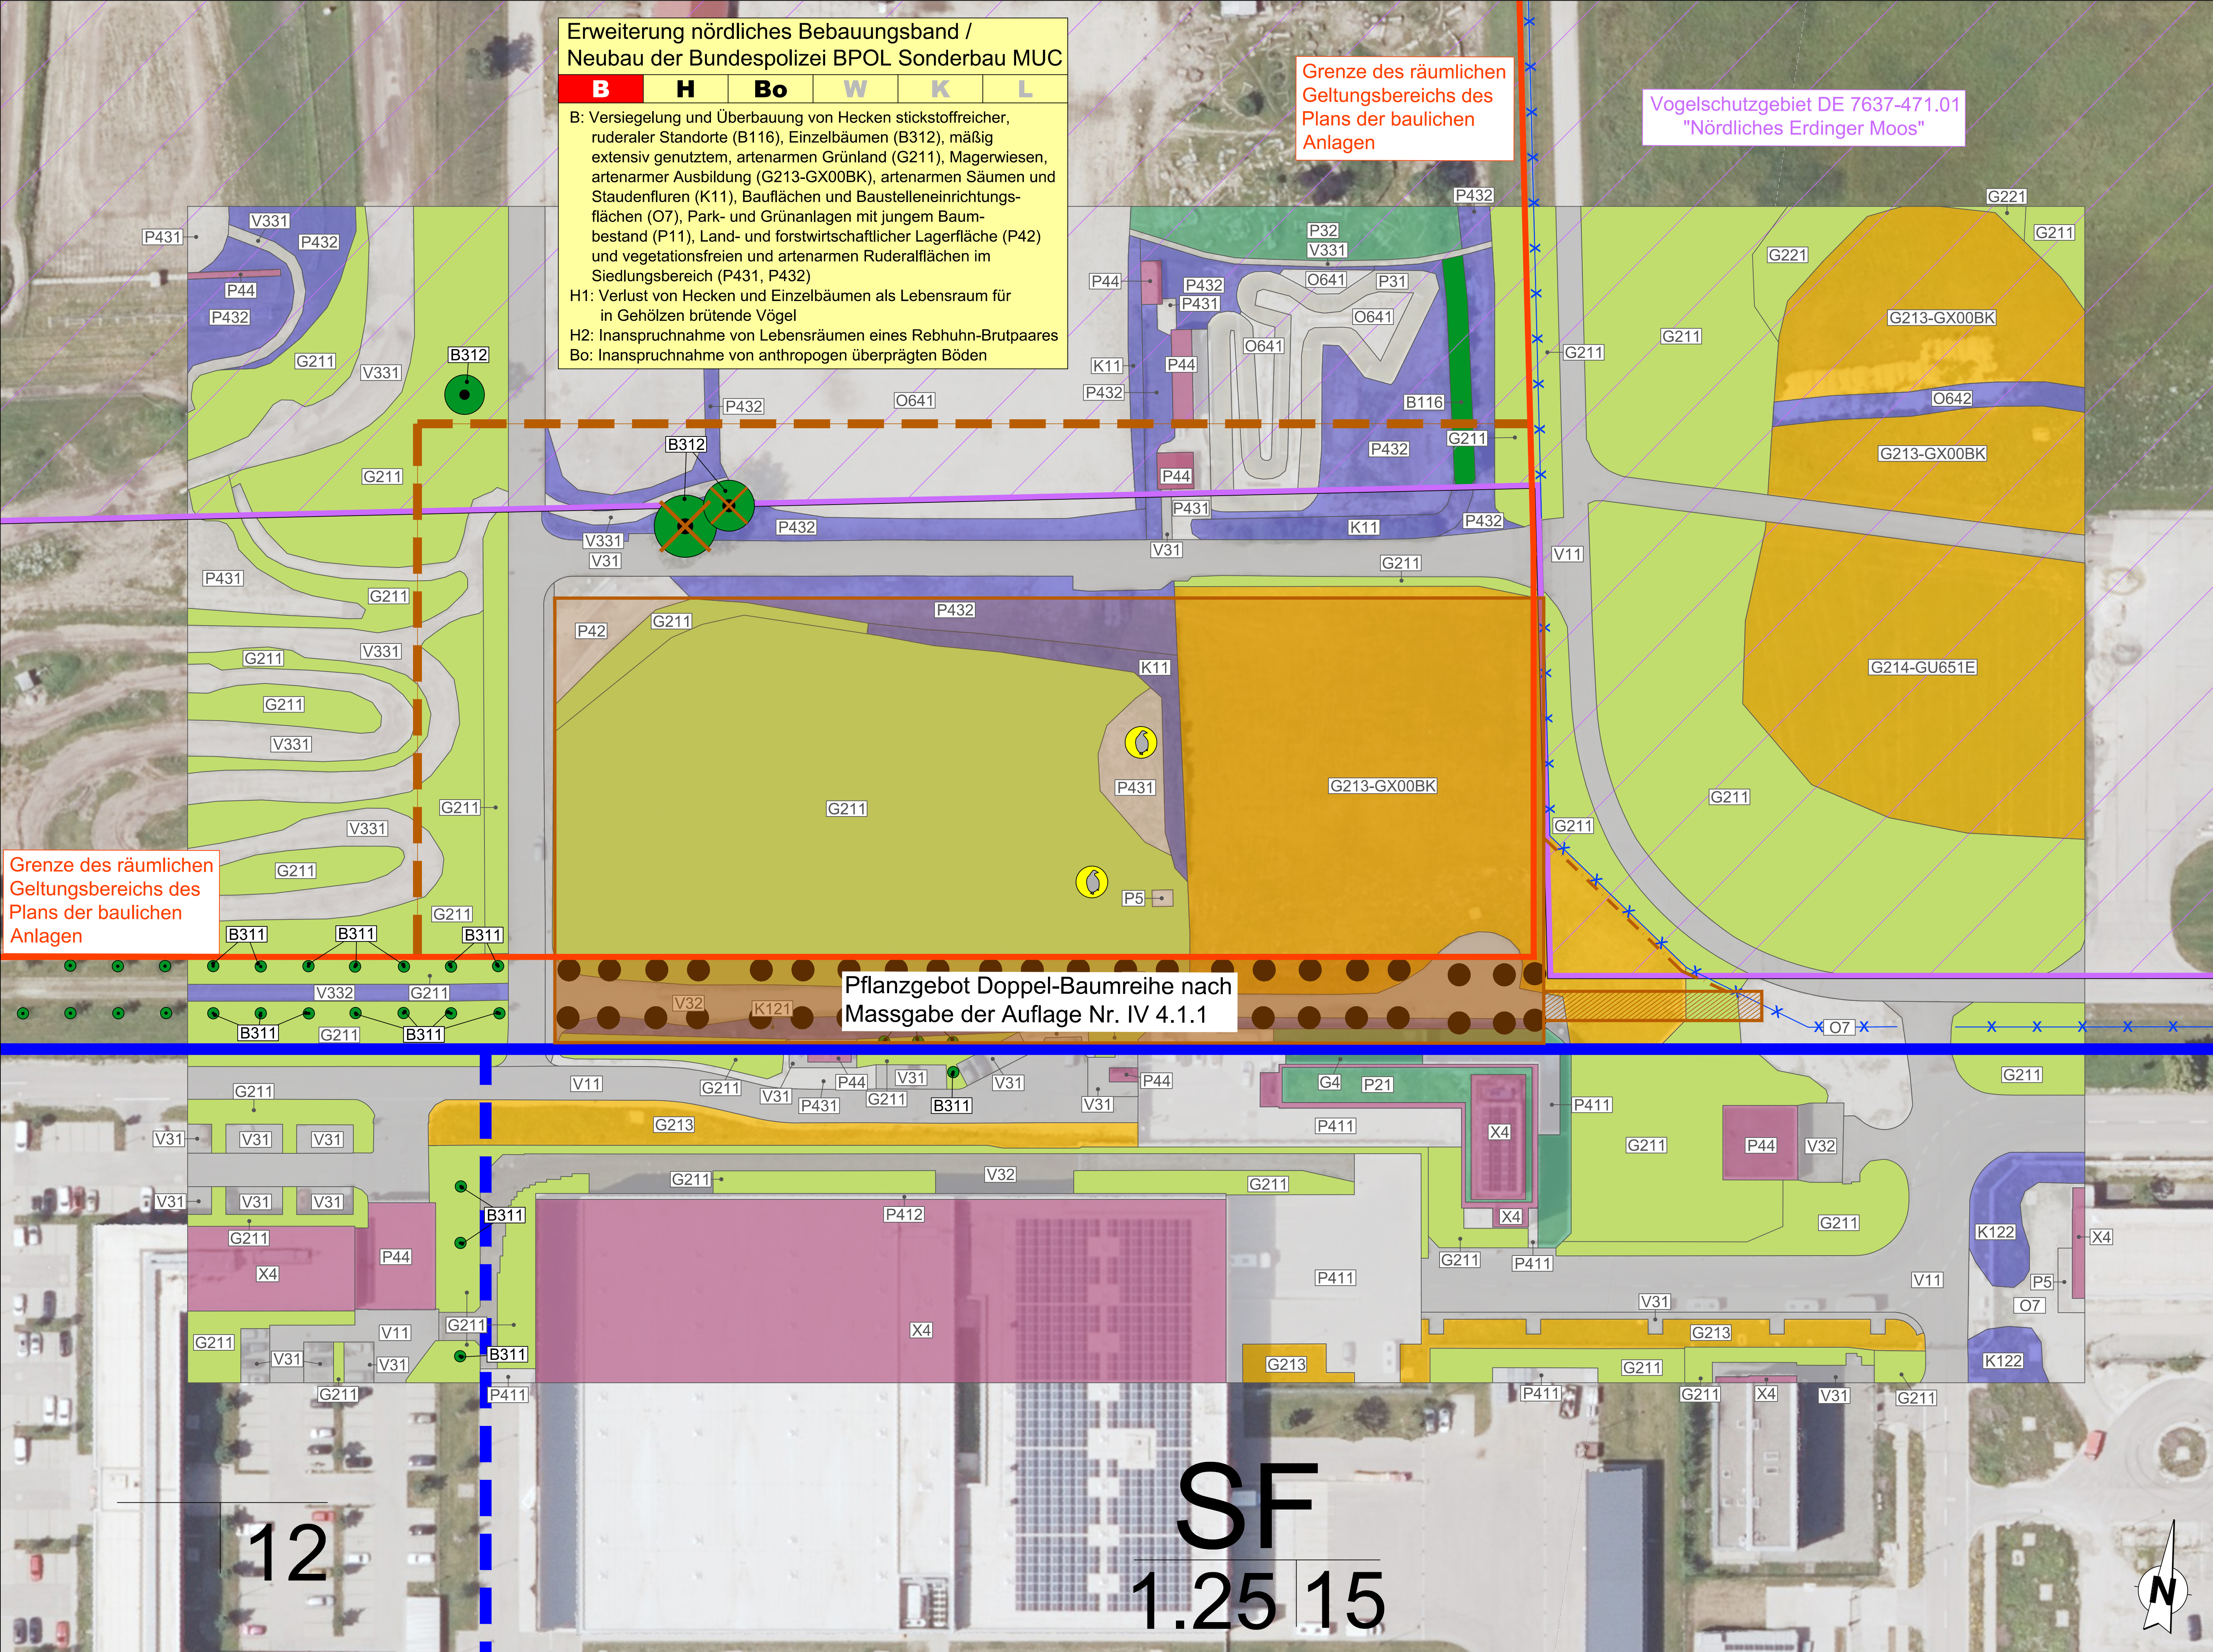

Bestand

Biotop- und Nutzungstypen nach Biotopwertliste zur BayKompV

- B

B116

Gebüsche, Hecken, Gehölze

Gebüsche / Hecken stickstoffreicher, ruderaler Standorte
- B

B311

B312

Einzelbäume, Baumreihen, -gruppe: Laubbaum

Einheimische, standortgerechte Arten, junge Ausprägung

Einheimische, standortgerechte Arten, mittlere Ausprägung
- G

G211

G221

Grünland

Mäßig extensiv genutztes, artenarmes Grünland

Mäßig artenreiche seggen- und binsenreiche Feucht- und Nasswiese
- G

G213

G213-GX00BK

G214-GU651E

Offene Trocken- / Magerstandorte

Magerwiese, artenarme Ausbildung, kein Biototyp

Magerwiese, artenarme Ausbildung, Biotop GX

Artenreiche Flachland-Mähwiese / GU651E (§30 BNatSchG)
- K

O

P

V

K11

K121

K122

O642

P432

V332

Kraut- / Staudenflur, ruderaler Vegetation

Artenarme Säume und Staudenfluren

Mäßig artenreiche Säume und Staudenfluren trocken-warmer Standorte

Mäßig artenreiche Säume und Staudenfluren frischer bis mäßig trockener Standorte

Rohbodenstandort mit naturnaher Entwicklung

Ruderalflächen im Siedlungsbereich mit artenarmer Ruderal- und Staudenflur

Rad-/Fußwege und Wirtschaftswege, unbefestigt, bewachsen (Grünwege)
- P

G

P21

P32

G4

Freiflächen des Siedlungsbereiches (begrünt)

Privatgärten, strukturarm

Sport-/Spiel-/Erholungsanlagen mit geringem Versiegelungsgrad

Tritt- und Parkrasen
- O

P

V

O641

O7

P31

P411

P412

P42

P431

P5

V331

Sonstige befestigte / vegetationslose / -arme Flächen

Rohbodenstandorte, naturfern

Bauflächen und Baustelleneinrichtungsflächen (Rohbodenstandorte)

Sport-/Spiel-/Erholungsanlagen mit hohem Versiegelungsgrad

Sonderflächen der Land- und Energiewirtschaft, versiegelt

Sonderflächen der Land- und Energiewirtschaft, teilversiegelt

Land- und forstwirtschaftliche Lagerflächen

Ruderalflächen im Siedlungsbereich, vegetationsarm / -frei

Sonstige versiegelte Freiflächen

Rad-/Fußwege und Wirtschaftswege, unbefestigt, nicht bewachsen
- V

V11

V31

V32

Verkehrsfläche

Verkehrsflächen des Straßen- und Flugverkehrs, versiegelt

Rad-/Fußwege und Wirtschaftswege, versiegelt

Rad-/Fußwege und Wirtschaftswege, befestigt
- P

X

P44

X4

Siedlung / Gewerbe

Kleingebäude der Land- und Energiewirtschaft

Gebäude der Siedlungs, Industrie- und Gewerbegebiete

Naturschutzfachlich bedeutsame Tiere und Habitate

- Nachweise Rebhuhn (gemäß Erhebung 2025)


Schutzgebiete und Sonstiges

- Vogelschutzgebiet
- Planfestgestellte Baugrenze SF
- Grenze für unterschiedliche Festsetzungen der zulässigen Gebäudehöhen im Baufeld SF

Konflikte

- Erweiterung der Grenze des räumlichen Geltungsbereichs
- Flächeninanspruchnahme durch Erweiterung der Baugrenze
- zusätzliche Verkehrsfläche
- Grünfläche
- Baum zu fällen

Konfliktkennzeichnung

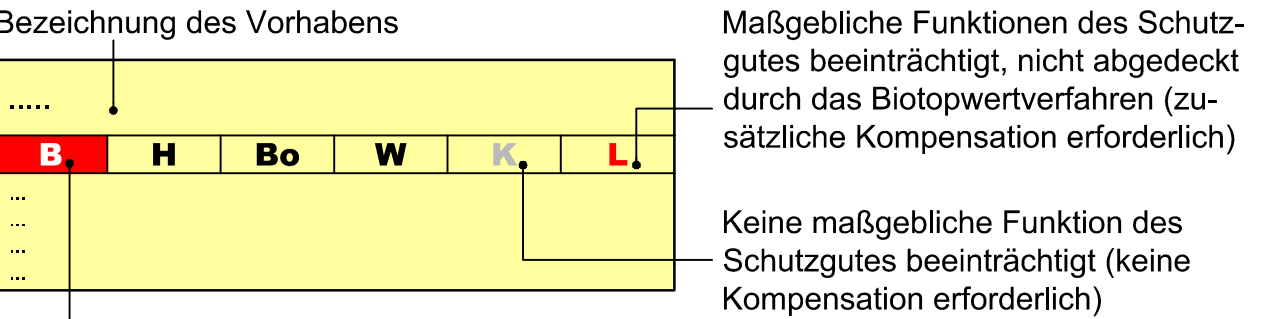

Beeinträchtigung flächenbezogen bewertbarer Merkmale und Ausprägungen des Schutzgutes Arten und Lebensräume (weitgehende Abdeckung anderer Schutzgüter - subsumierende Wirkung)

Funktionskennzeichnung

- B

Biotopfunktionen

(Flächenbezogene bewertbare Merkmale und Ausprägungen des Schutzgutes Arten und Lebensräume (§ 5 Abs. 3 Satz 1 Nr. 1 BayKompV))
- H

Habitatfunktionen

(Nicht flächenbezogene bewertbare Merkmale und Ausprägungen des Schutzgutes Arten und Lebensräume (§ 5 Abs. 3 Satz 1 Nr. 2 BayKompV))
- Bo

Bodenfunktionen
- W

Wasserfunktionen
- K

Klimafunktionen
- L

Landschaftsbildfunktionen / landschaftsgebundene Erholungsfunktionen

Typ	Gewerk	Zone/Bauwerk	0	L	Projektion	BA/Variante	Lp/L	Id. Plan-Nr.	Index
1141	Grünplan GmbH	Flurverläufer	MB	entst.	MB	entst.	16.01.2026		
Änderung									

Projekt:	Erweiterung nördliches Bebauungsband
Zonen-/Bauwerksbez.:	Neubau der Bundespolizei BPOL Sonderbau MUC
Planinhalt:	Anlage 4
	Landschaftspflegerischer Bestands- und Konfliktplan
Projektion:	Lageplan
Format:	1189x594
Maßstab:	1 : 500
Verfasser:	Flughafen München GmbH
gezeichnet:	Matthias Büter
Postfach 231755	geprüft: Alfons Neumair
85326 München	freigegeben: Michael Blanck

