
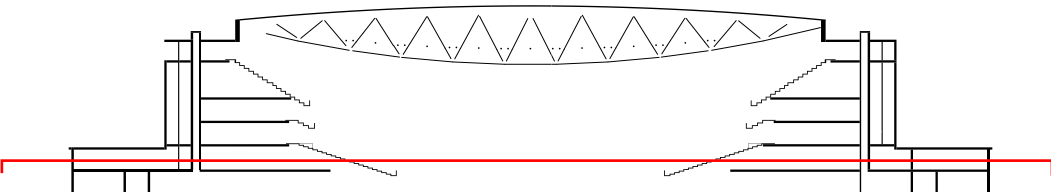


Nutzungsbereiche

- Büro-/Mitarbeiterfläche
- Club-/Lounge-/Premiumbereiche
- Eventproduktion
- Gastronomie
- Horizontale Erschließung, Verkehrsfläche, Foyers
- Lagerfläche
- Merchandise-/Sponsoren-/Präsentationsfläche
- Sanitär
- Technische Gebäudeausrüstung
- Vertikale Erschließung

Legende

- Erdreich
- Tragende Elemente
- Eingang/Ausgang
- Zugang Feuerwehr

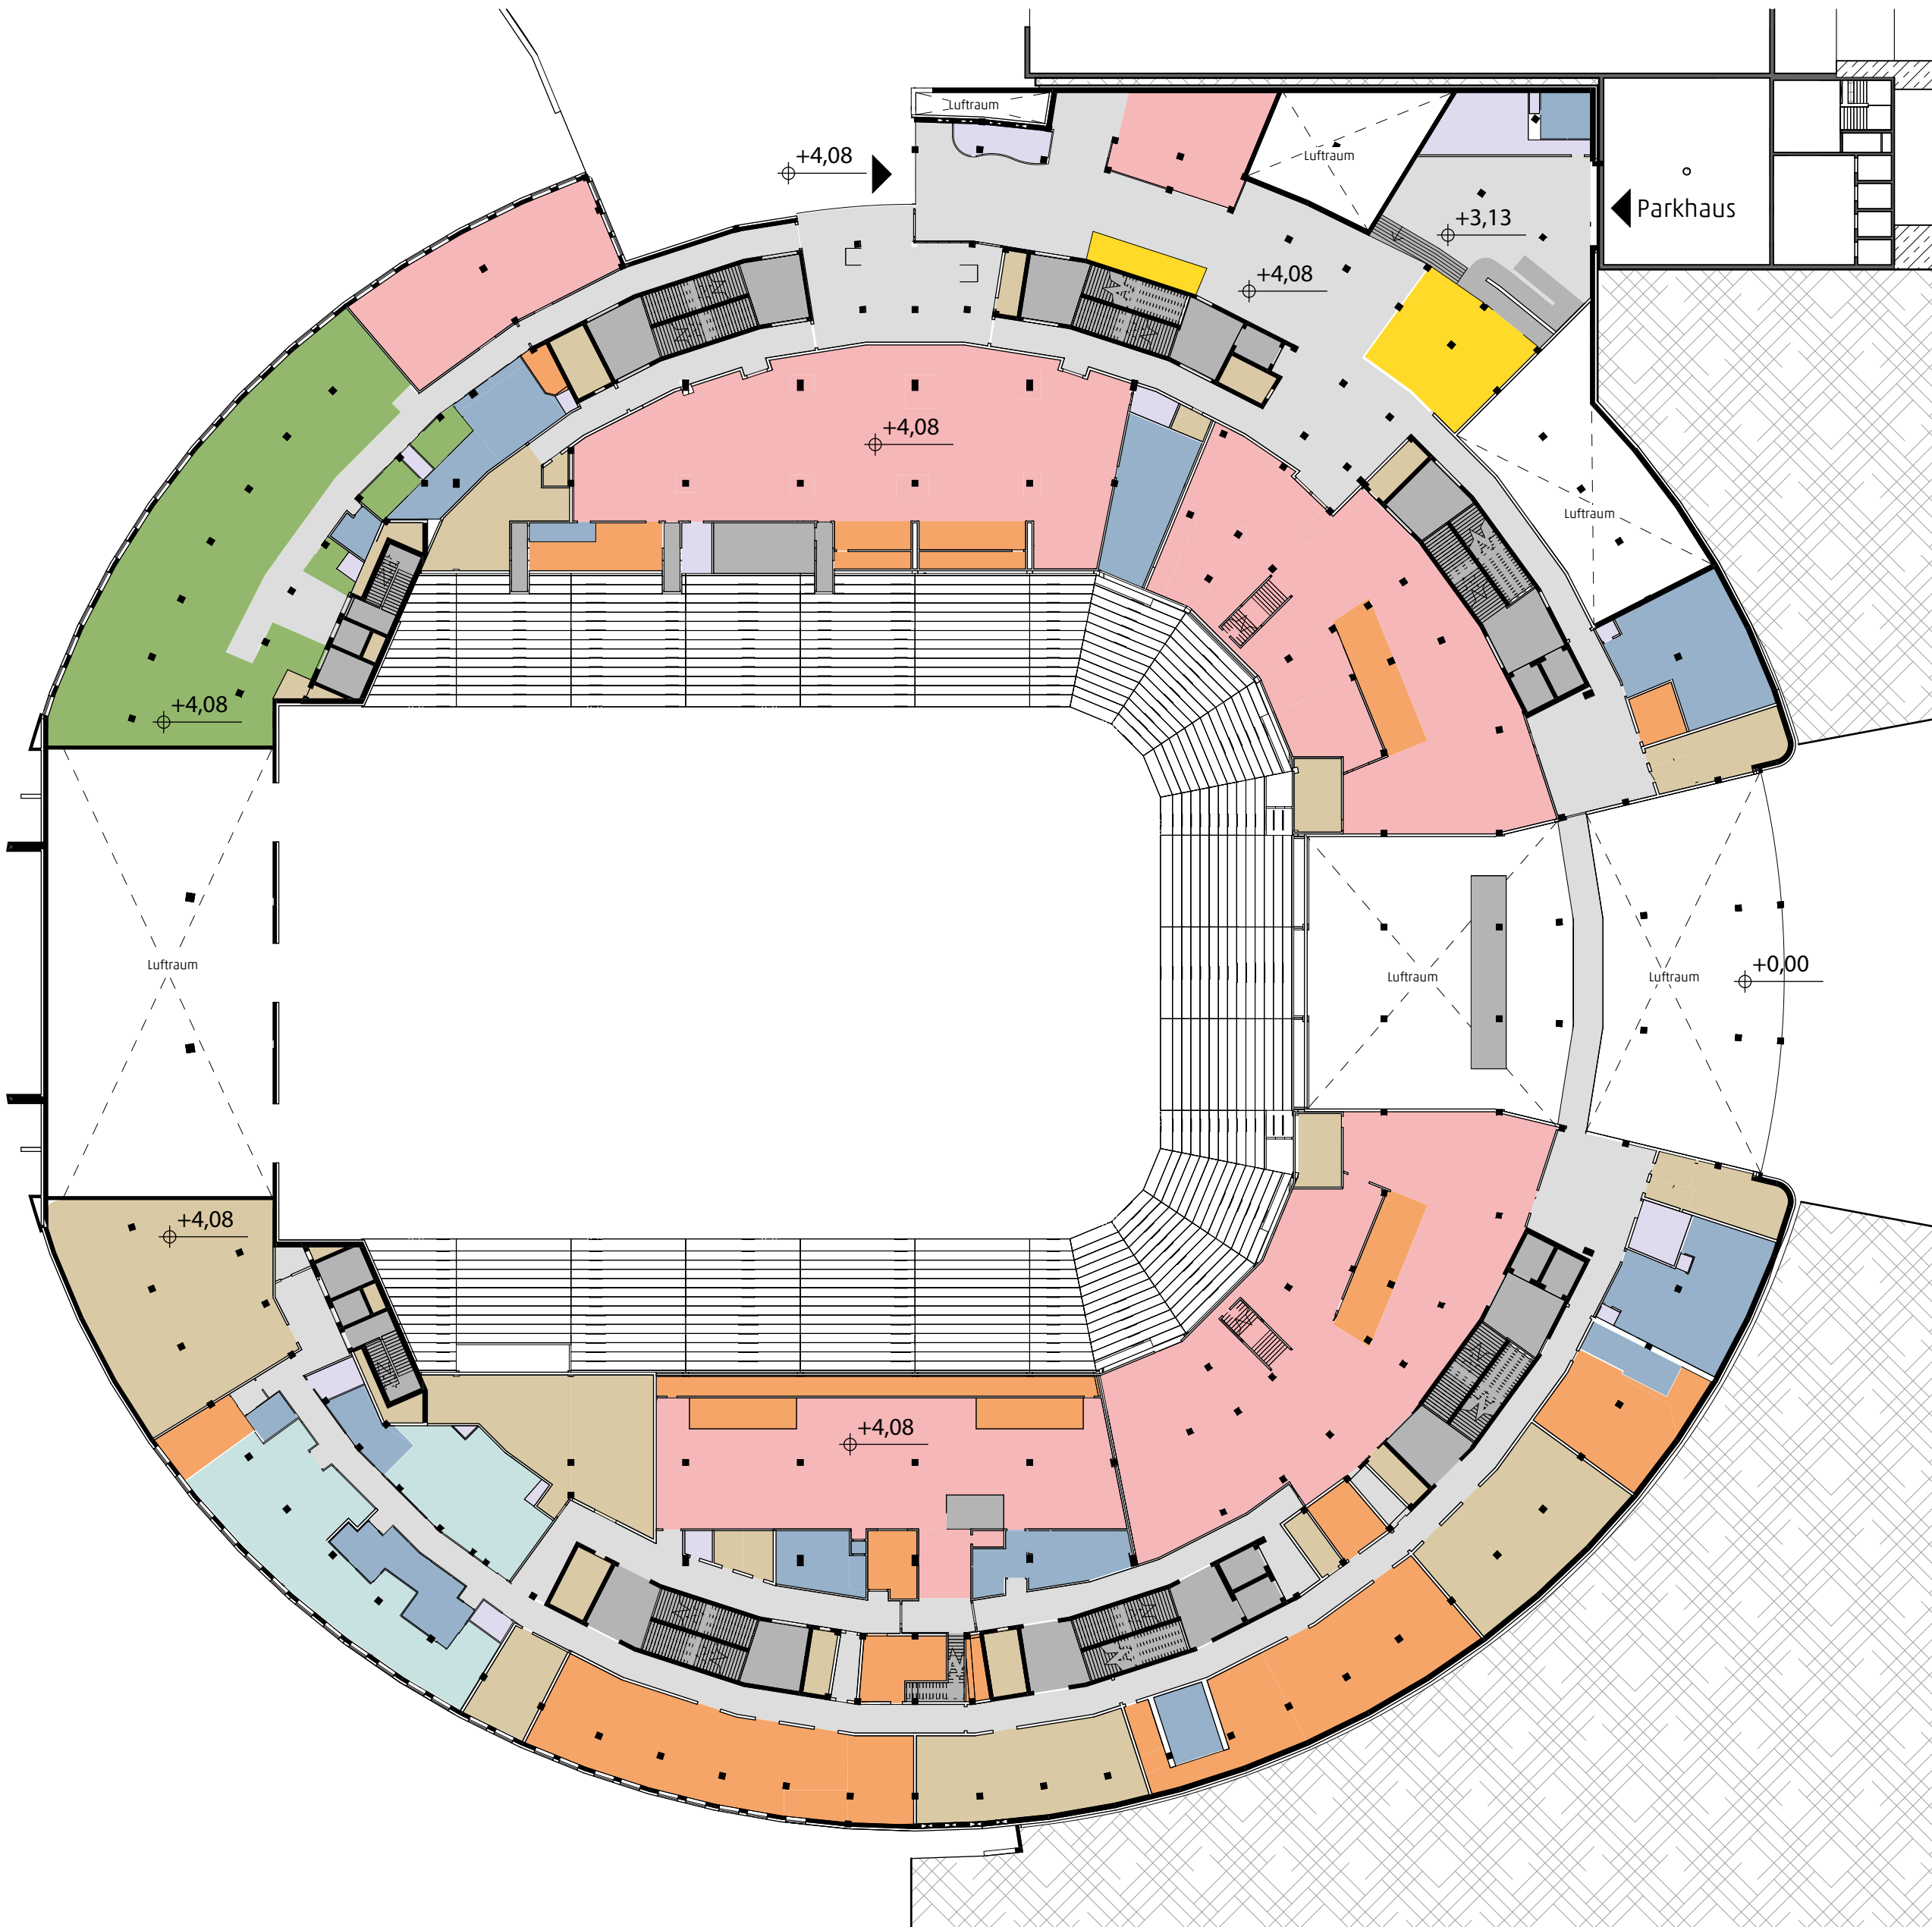

Projekt	Höhenkoordinaten		
	Mittlere Geländehöhe = +1,45m = 451,00m ü. NN		
	OK FFB EG = 0,00 = 449,55m ü. NN		
Planinhalt	Planerstellungsdatum	Maßstab	Format
	22.10.2025	1 : 500	A1
Vorhaben- und Erschließungsplan Arena Ebene 1			
Bauherr	SWMunich Real Estate GmbH		
	Oberer Hauptstraße, 45		
	85354 Freising, DE		
	T.	+49 8161 9868080	
	F.	info@swmunich.com	
	I.	https://swmunich.com/	

Gesamtplanung und Objektplanung