
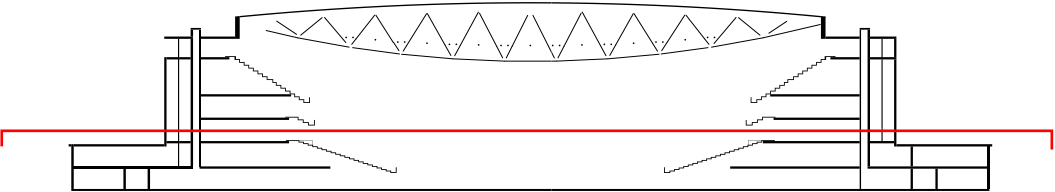


Nutzungsbereiche

- Büro-/Mitarbeiterfläche
- Erste Hilfe
- Gastronomie
- Horizontale Erschließung, Verkehrsfläche, Foyers
- Lagerfläche
- Merchandise-/Sponsoren-/Präsentationsfläche
- Sanitär
- Technische Gebäudeausrüstung
- Vertikale Erschließung

Legende

- Erdreich
- Tragende Elemente
- Eingang/Ausgang
- Zugang Feuerwehr

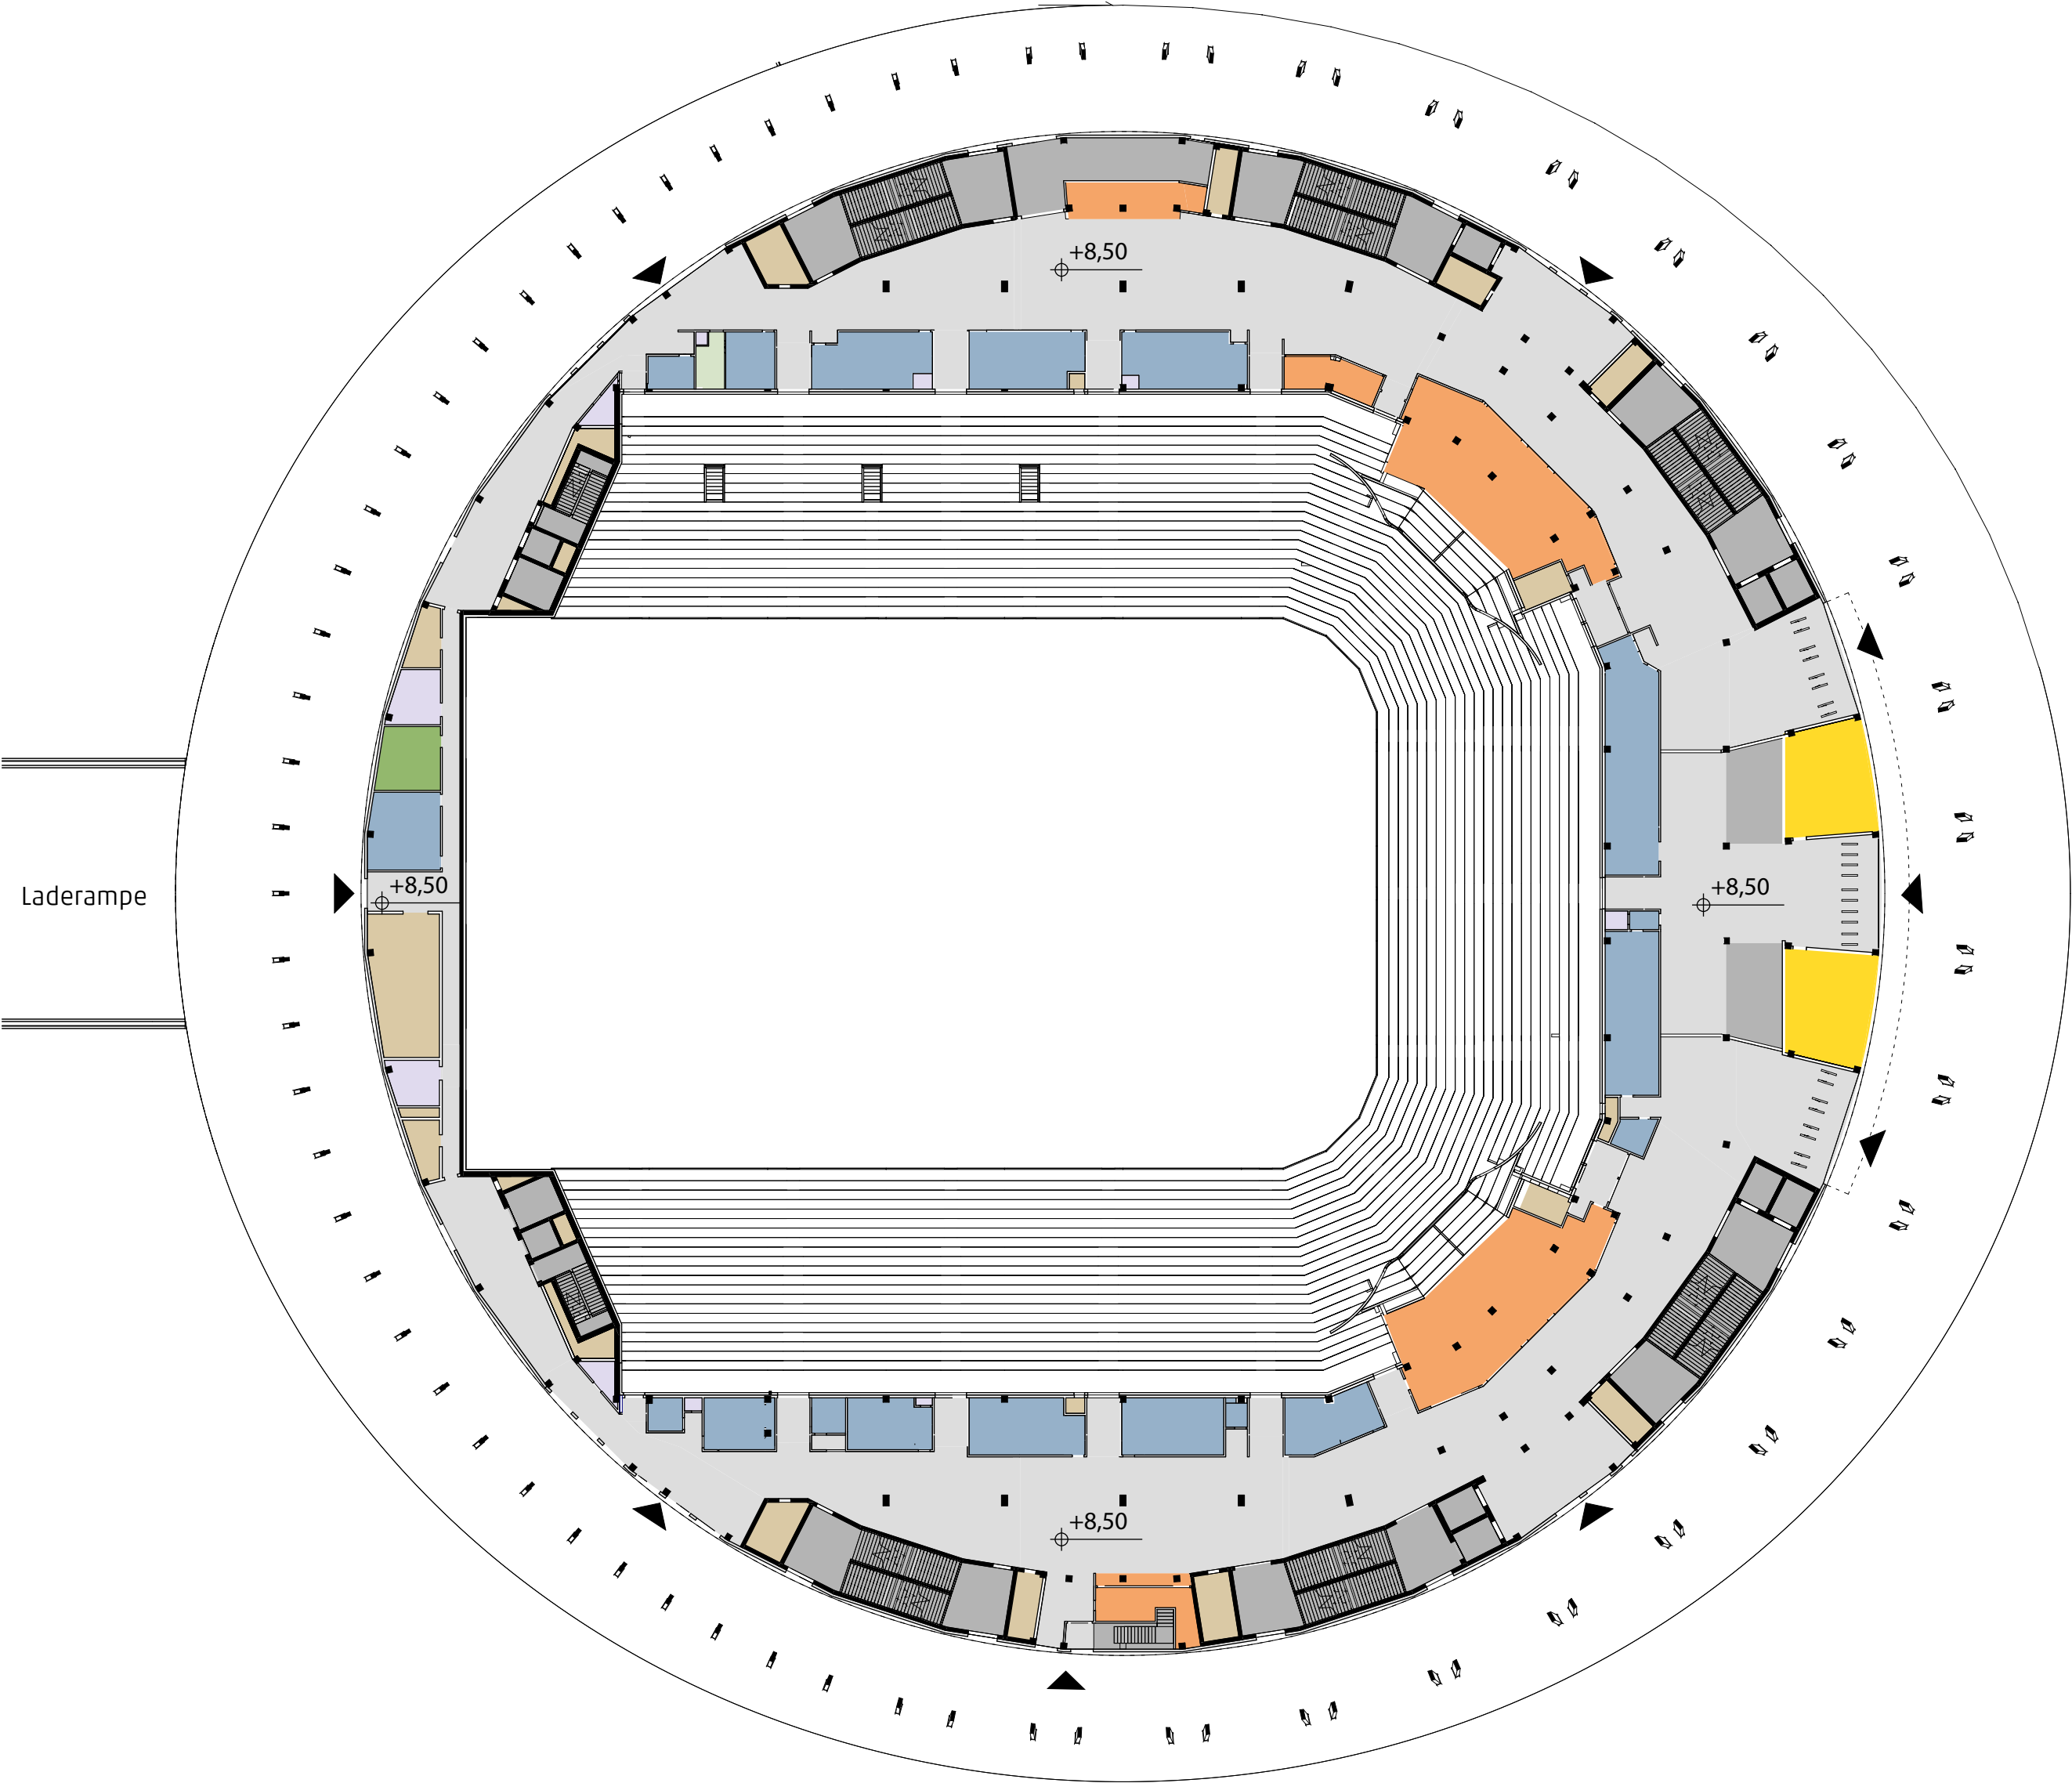

Projekt	Höhenkoordinaten		
MUCcc Multifunktionales Konzert- und Kongresszentrum	Mittlere Geländehöhe = +1,45m = 451,00m ü. NN		
	OK FFB EG = 0,00 = 449,55m ü. NN		
Planinhalt	Planerstellungsdatum	Maßstab	Format
Vorhaben- und Erschließungsplan Arena Ebene 2	22.10.2025	1 : 500	A1
Bauherr	SWMunich Real Estate GmbH		
SWMunich Real Estate GmbH	Oberer Hauptstraße, 45 85354 Freising, DE	T. +49 8161 9868080 F. info@swmunich.com I. https://swmunich.com/	