
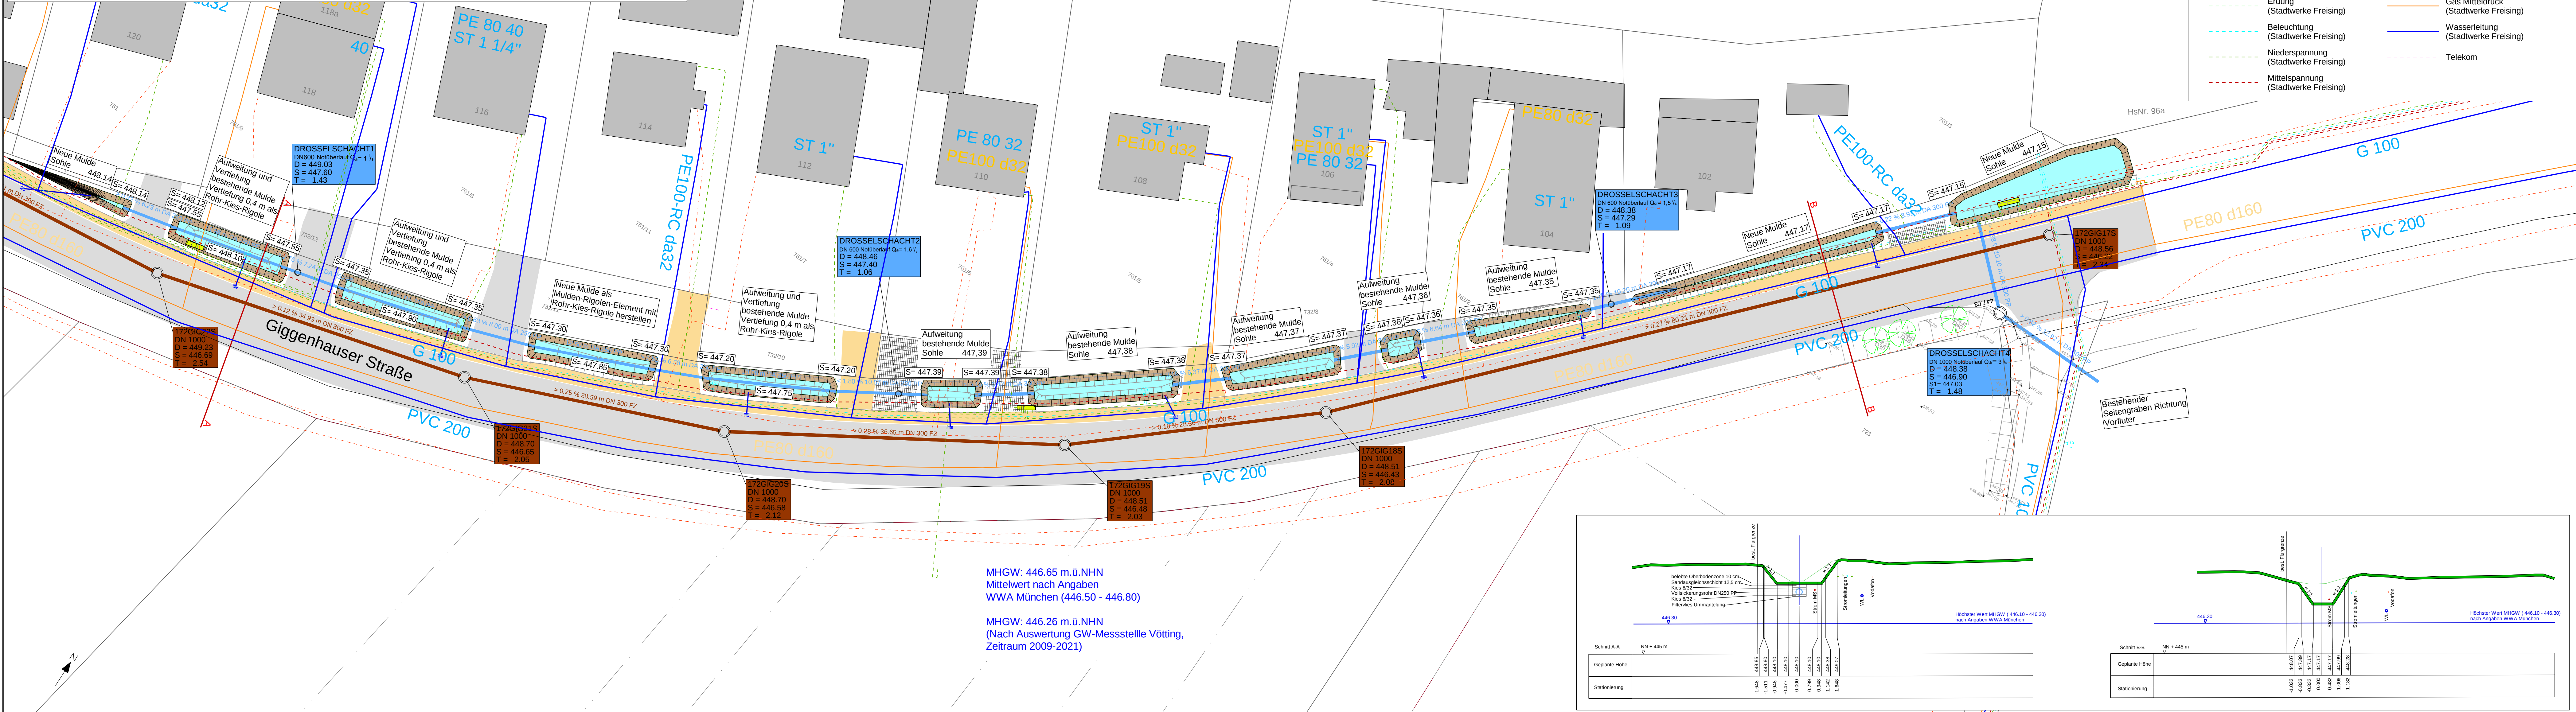


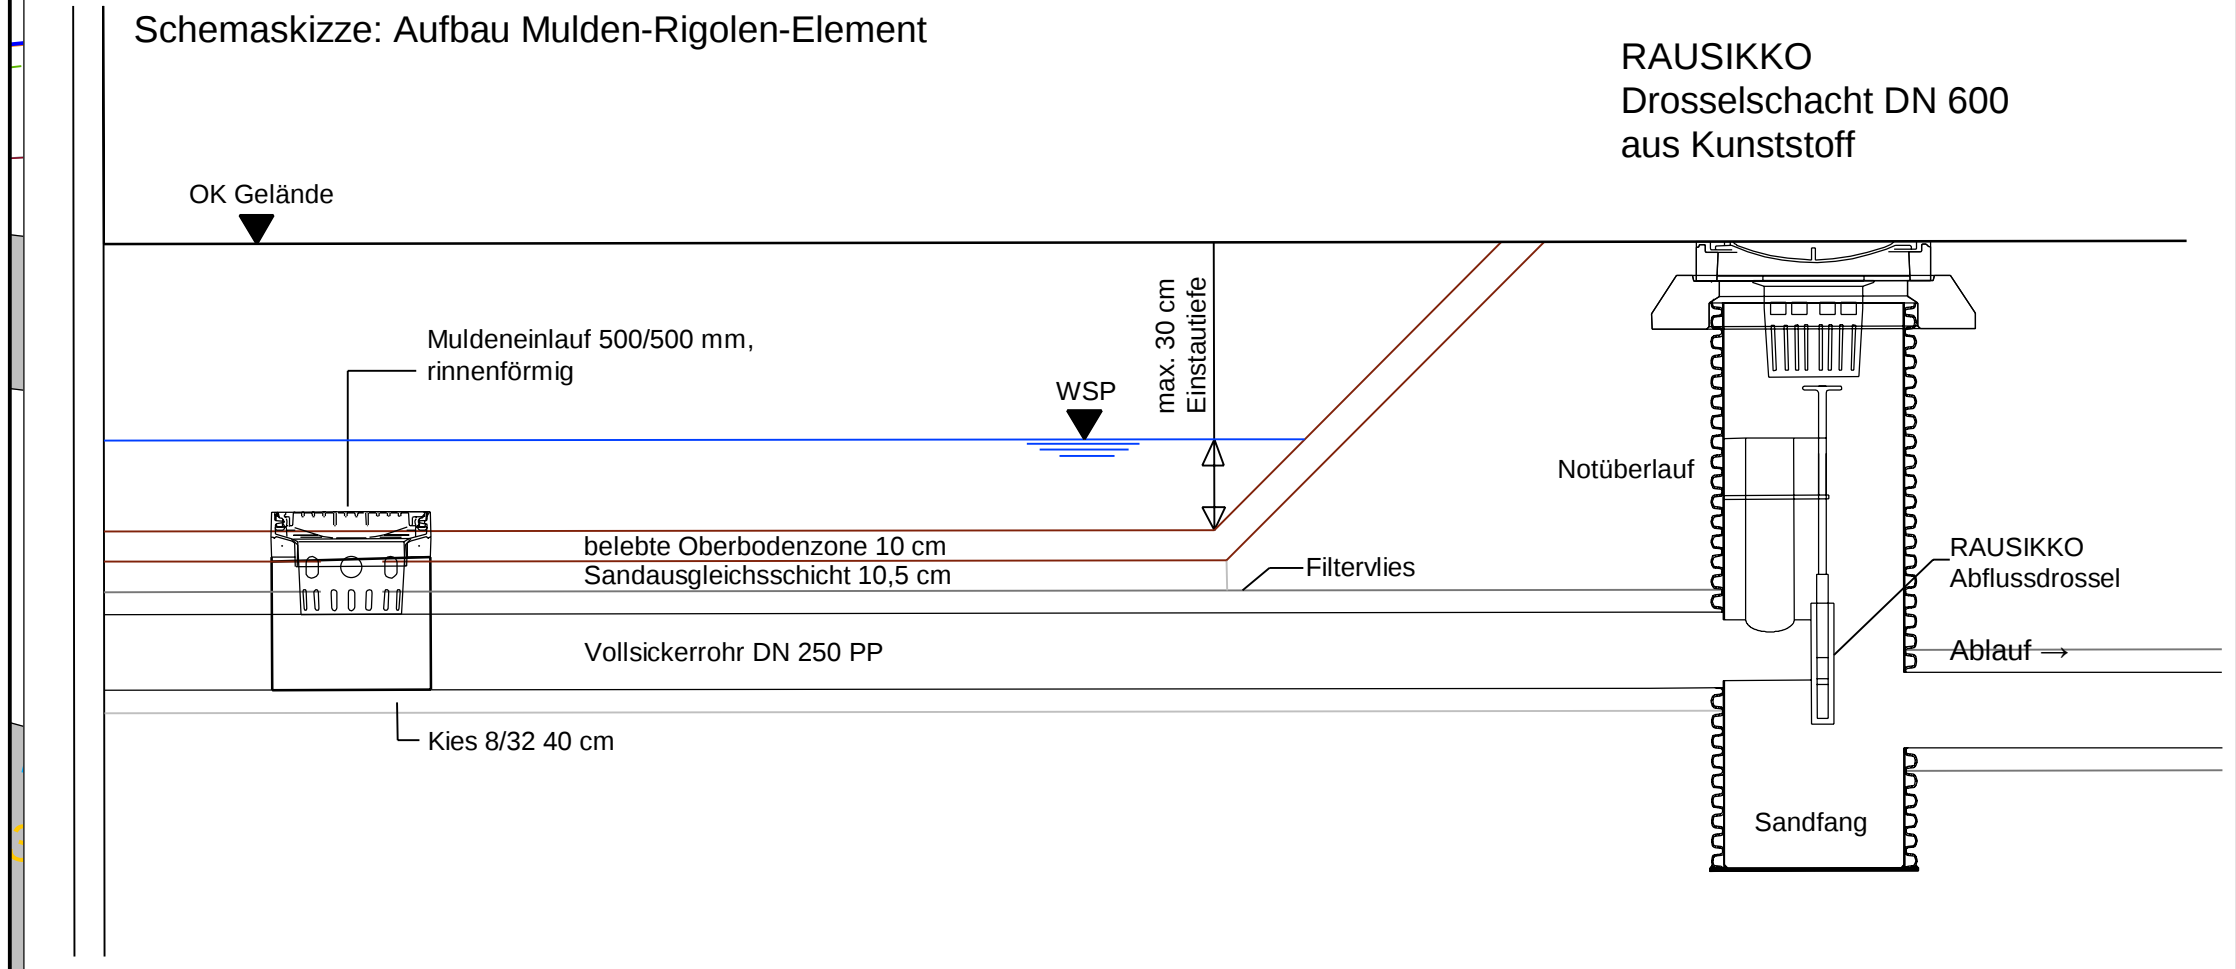

Kanal

	Regenwasserschacht geplant		Regenwasserkanal
	Schmutzwasserschacht vorhanden		Schmutzwasserkanal vorhanden
	PT-Absteckung_Bankett		Regenwasserkanal vorhanden
	geplanter Straßenablauf 30/50		Sickerleitung

Flächen

	Fahrtbahn (Asphalt)		Einschnitt
	Kies		Entwässerungsmulde

Sparten

	Erdung (Stadtwerke Freising)		Gas Mitteldruck (Stadtwerke Freising)
	Beleuchtung (Stadtwerke Freising)		Wasserleitung (Stadtwerke Freising)
	Niederspannung (Stadtwerke Freising)		Telekom
	Mittelspannung (Stadtwerke Freising)		

Der Entwurf ist geistiges Eigentum des Planers und damit urheberrechtlich geschützt. Diese Zeichnung darf weder vervielfältigt noch Dritten angeboten oder zugänglich gemacht oder anderweitig missbräuchlich benutzt werden (§15 ff. UrhG, §§1, 17, 18 UWG).

c			
b			
a			
Nr.	Art der Änderung	Datum	Zeichen

		Datum	Zeichen
		geplant:	
		gezeichnet:	
		geprüft:	
Stadt Freising		Lagesystem:	UTM 32
Obere Hauptstraße 2		Höhensystem:	DHHN 2016
85354 Freising		PDF:	A_K2-1_241031_Lageplan
Tel.: 08161 540, Email: stadtverwaltung@freising.de		Dat:	Freising_1142402_Giggenhauser Str. - WRB02_CAD/TWO

AUSSCHREIBUNG

Giggenhauser Straße - Wasserrecht

Planinhalt:	Projekt Nr.:	114-2402
Lageplan	Plan Nr.:	A_K2-1
Vorhabensträger:	Maßstab:	1 : 250
Stadt Freising		