

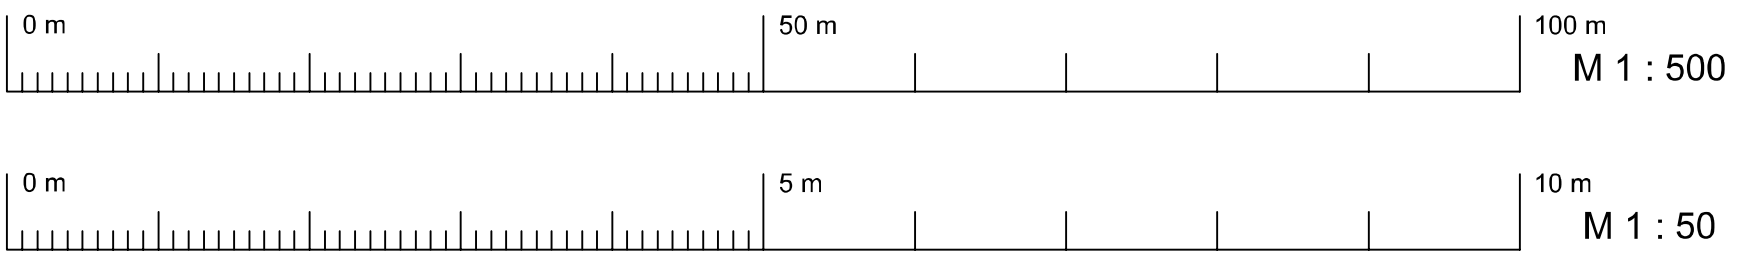


Draufsicht - M 1:500
Bauzeitliche Verkehrsführung Kappenerneuerung Hochtrasse, Stützwände, Angerbadergasse Westseite - Bauphase 1a

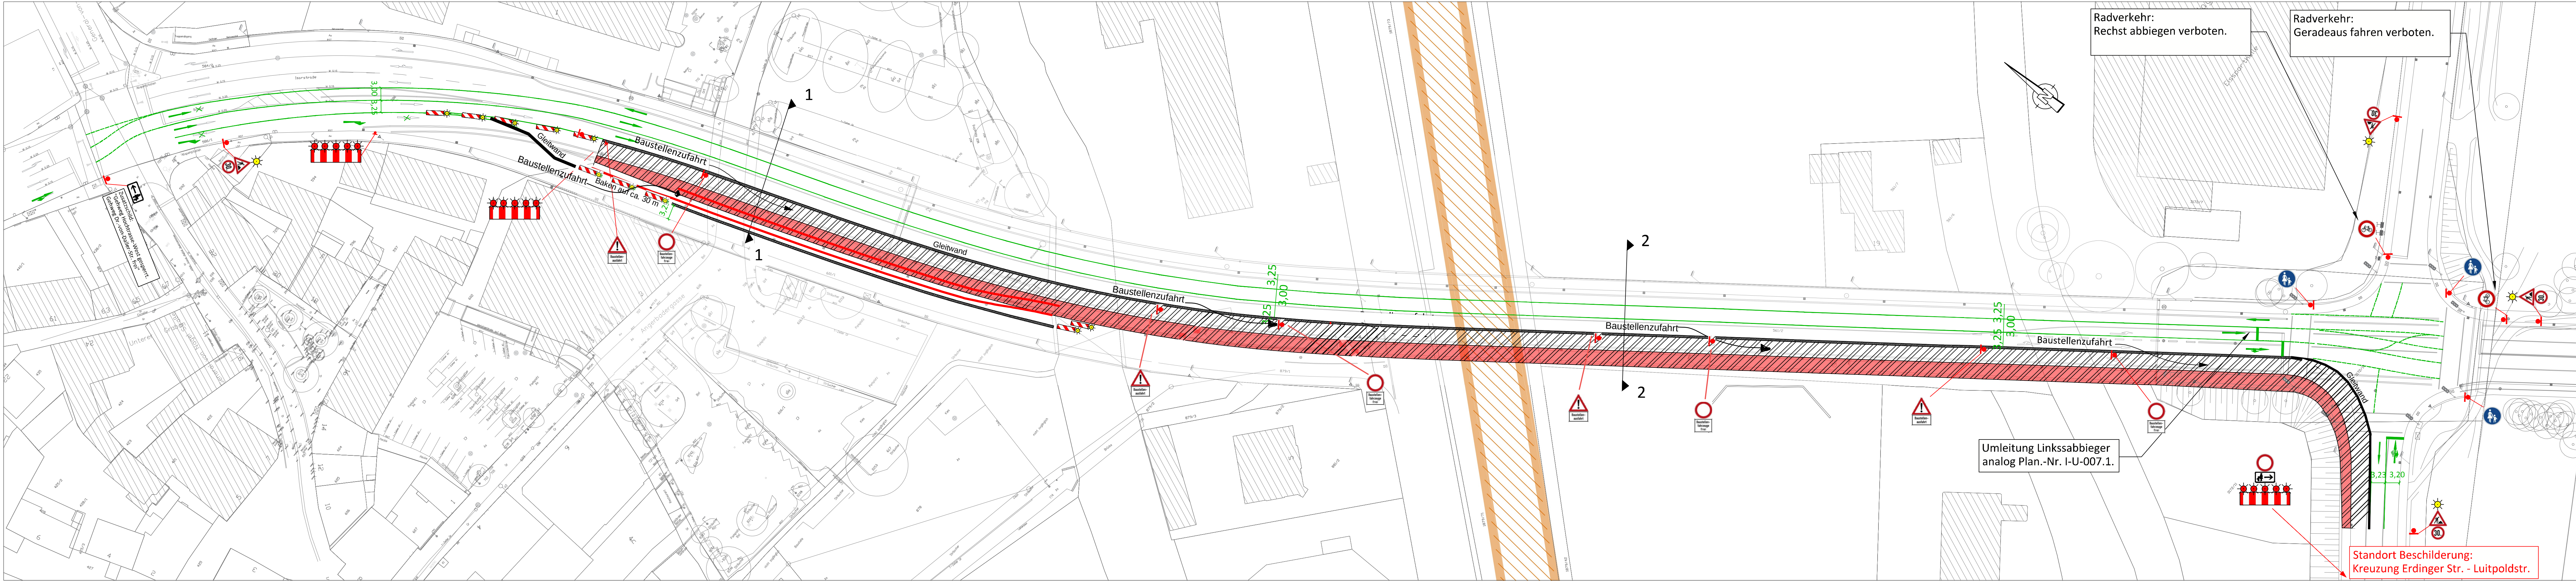


- Legende:**
- Bestandsmarkierung
 - Gelbmarkierung (S)
 - Baustellenbereich
 - Kappenerweiterung/Anpassung Gehweg
 - Bahntrasse
 - Temporäres Fahrzeug- Rückhaltesystem

Schnitt 1-1 - M 1: 50
Bauzeitliche Verkehrsführung Kappenerneuerung Stützwände, Angerbadergasse Westseite - Bauphase 1a

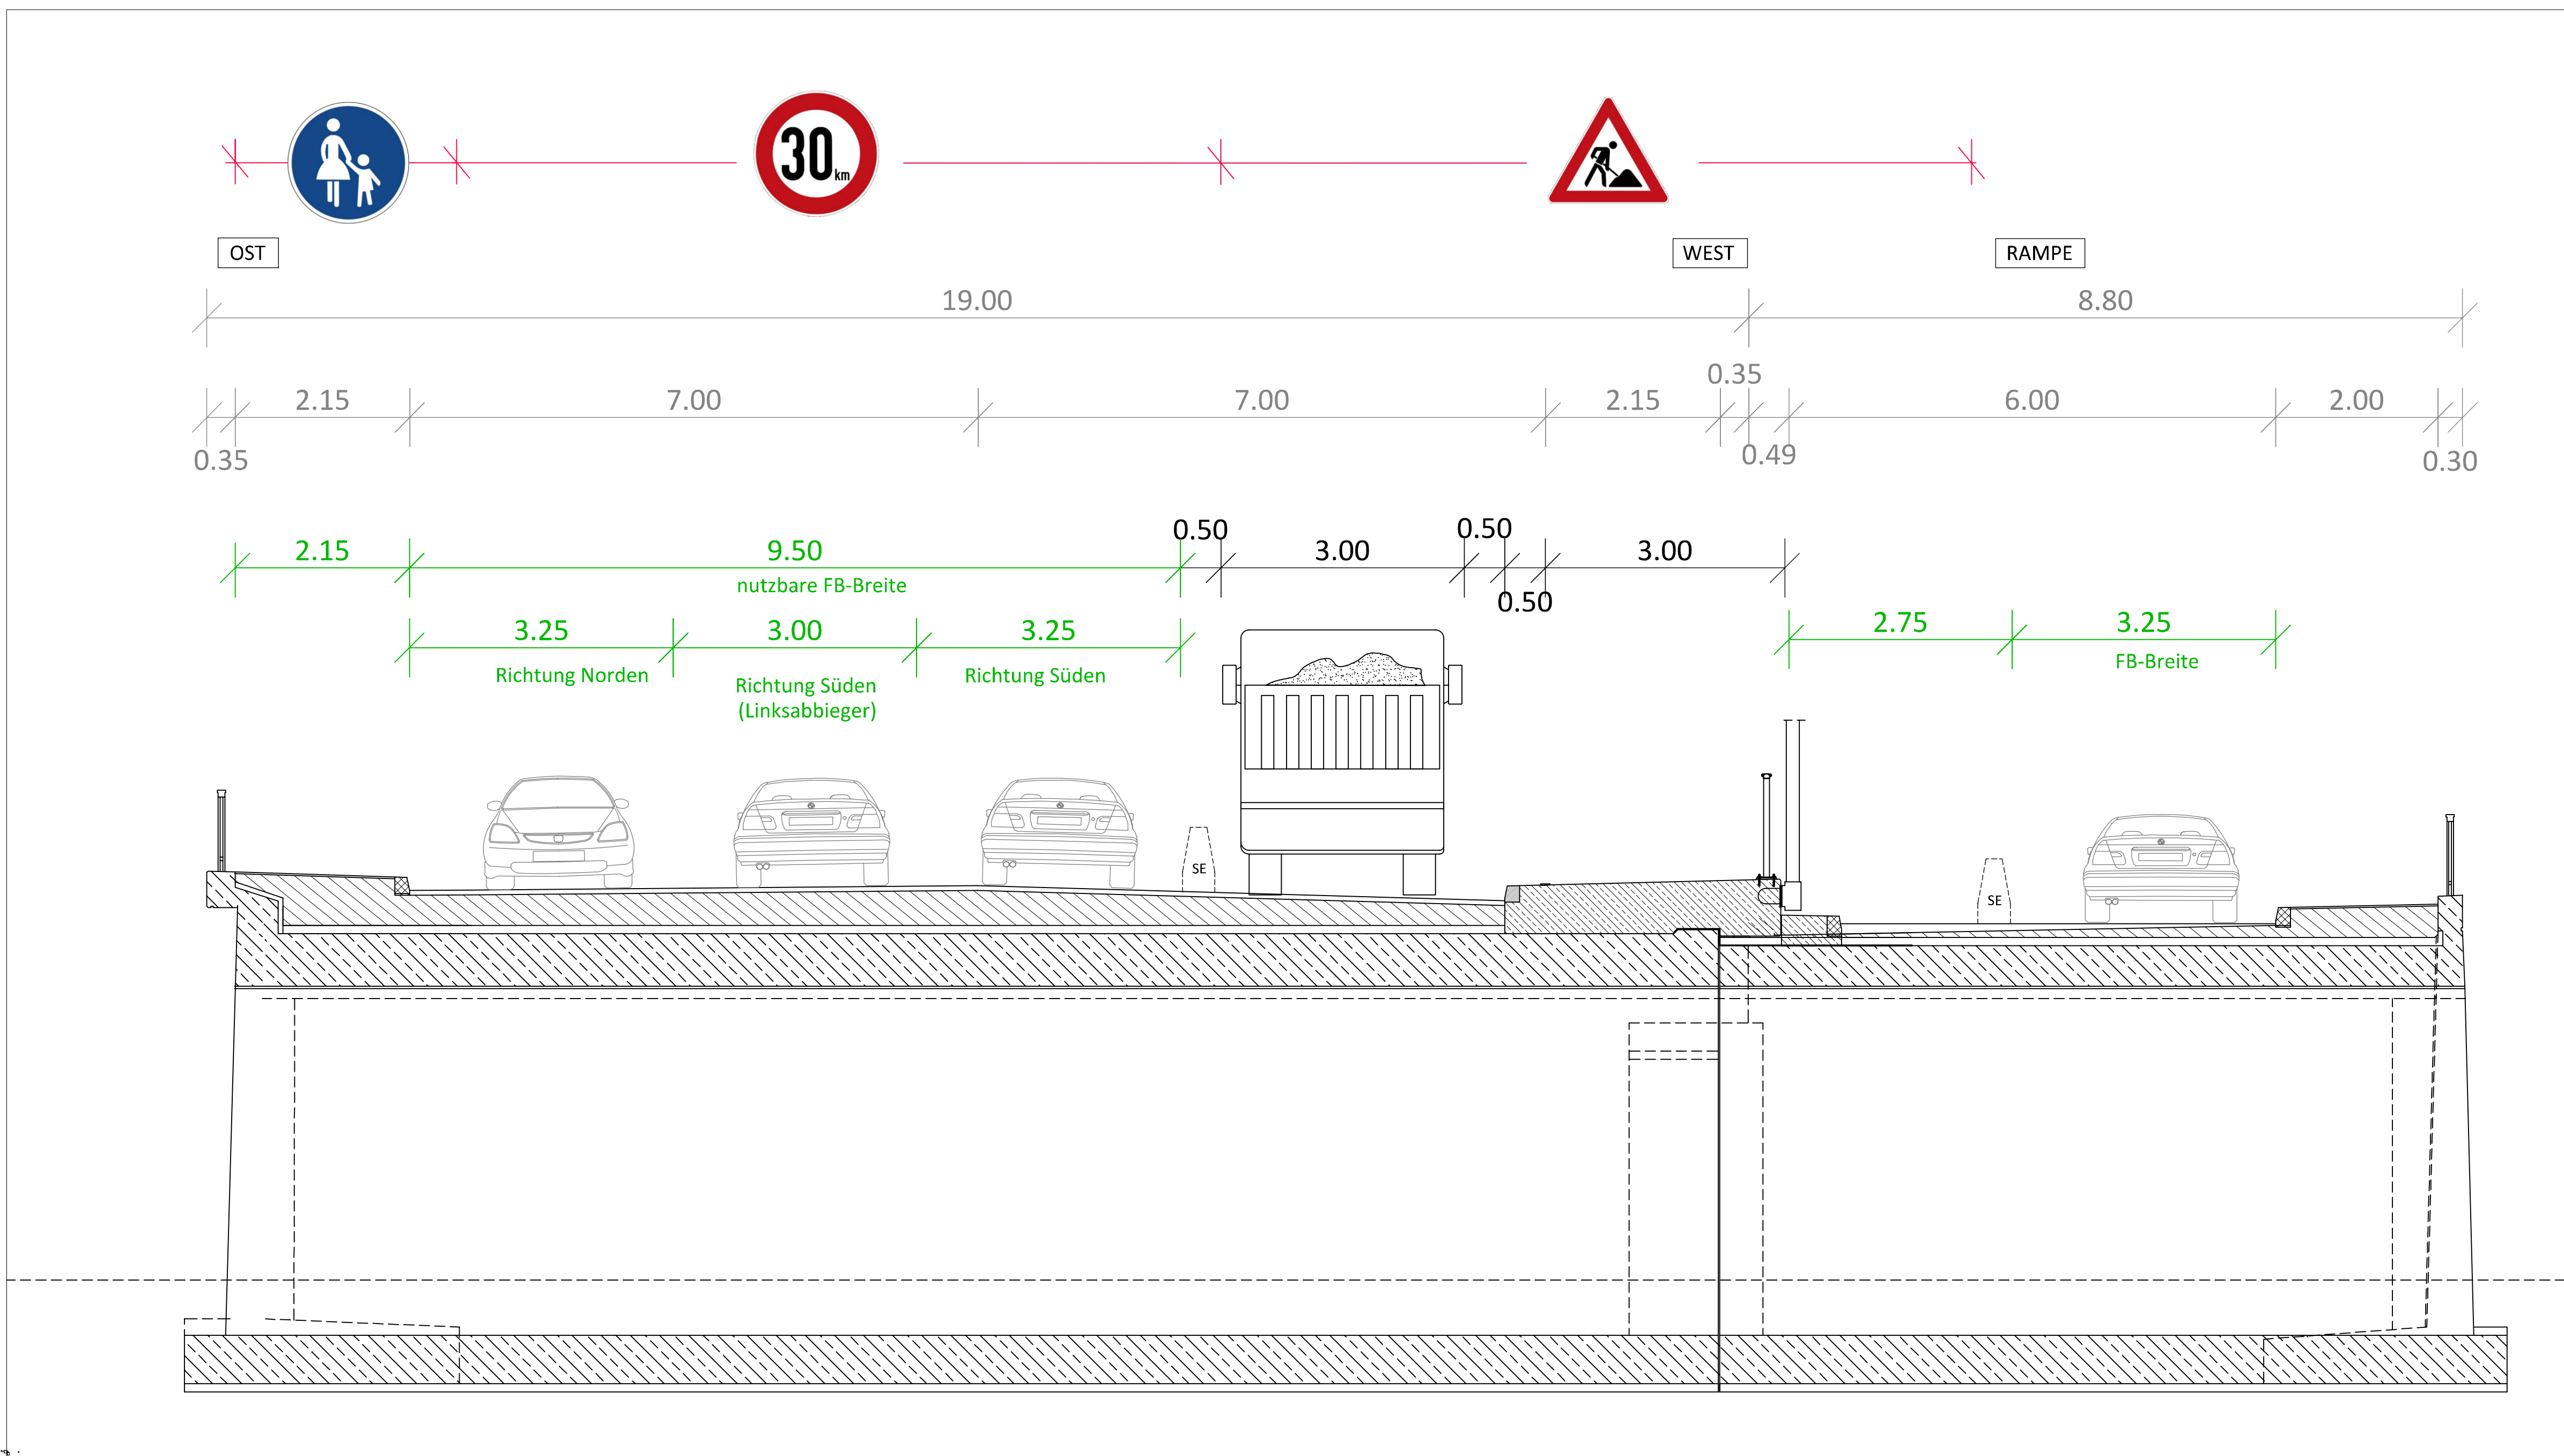

Schnitt 2-2 - M 1:50
Bauzeitliche Verkehrsführung Kappenerneuerung Hochtrasse Westseite - Bauphase 1a

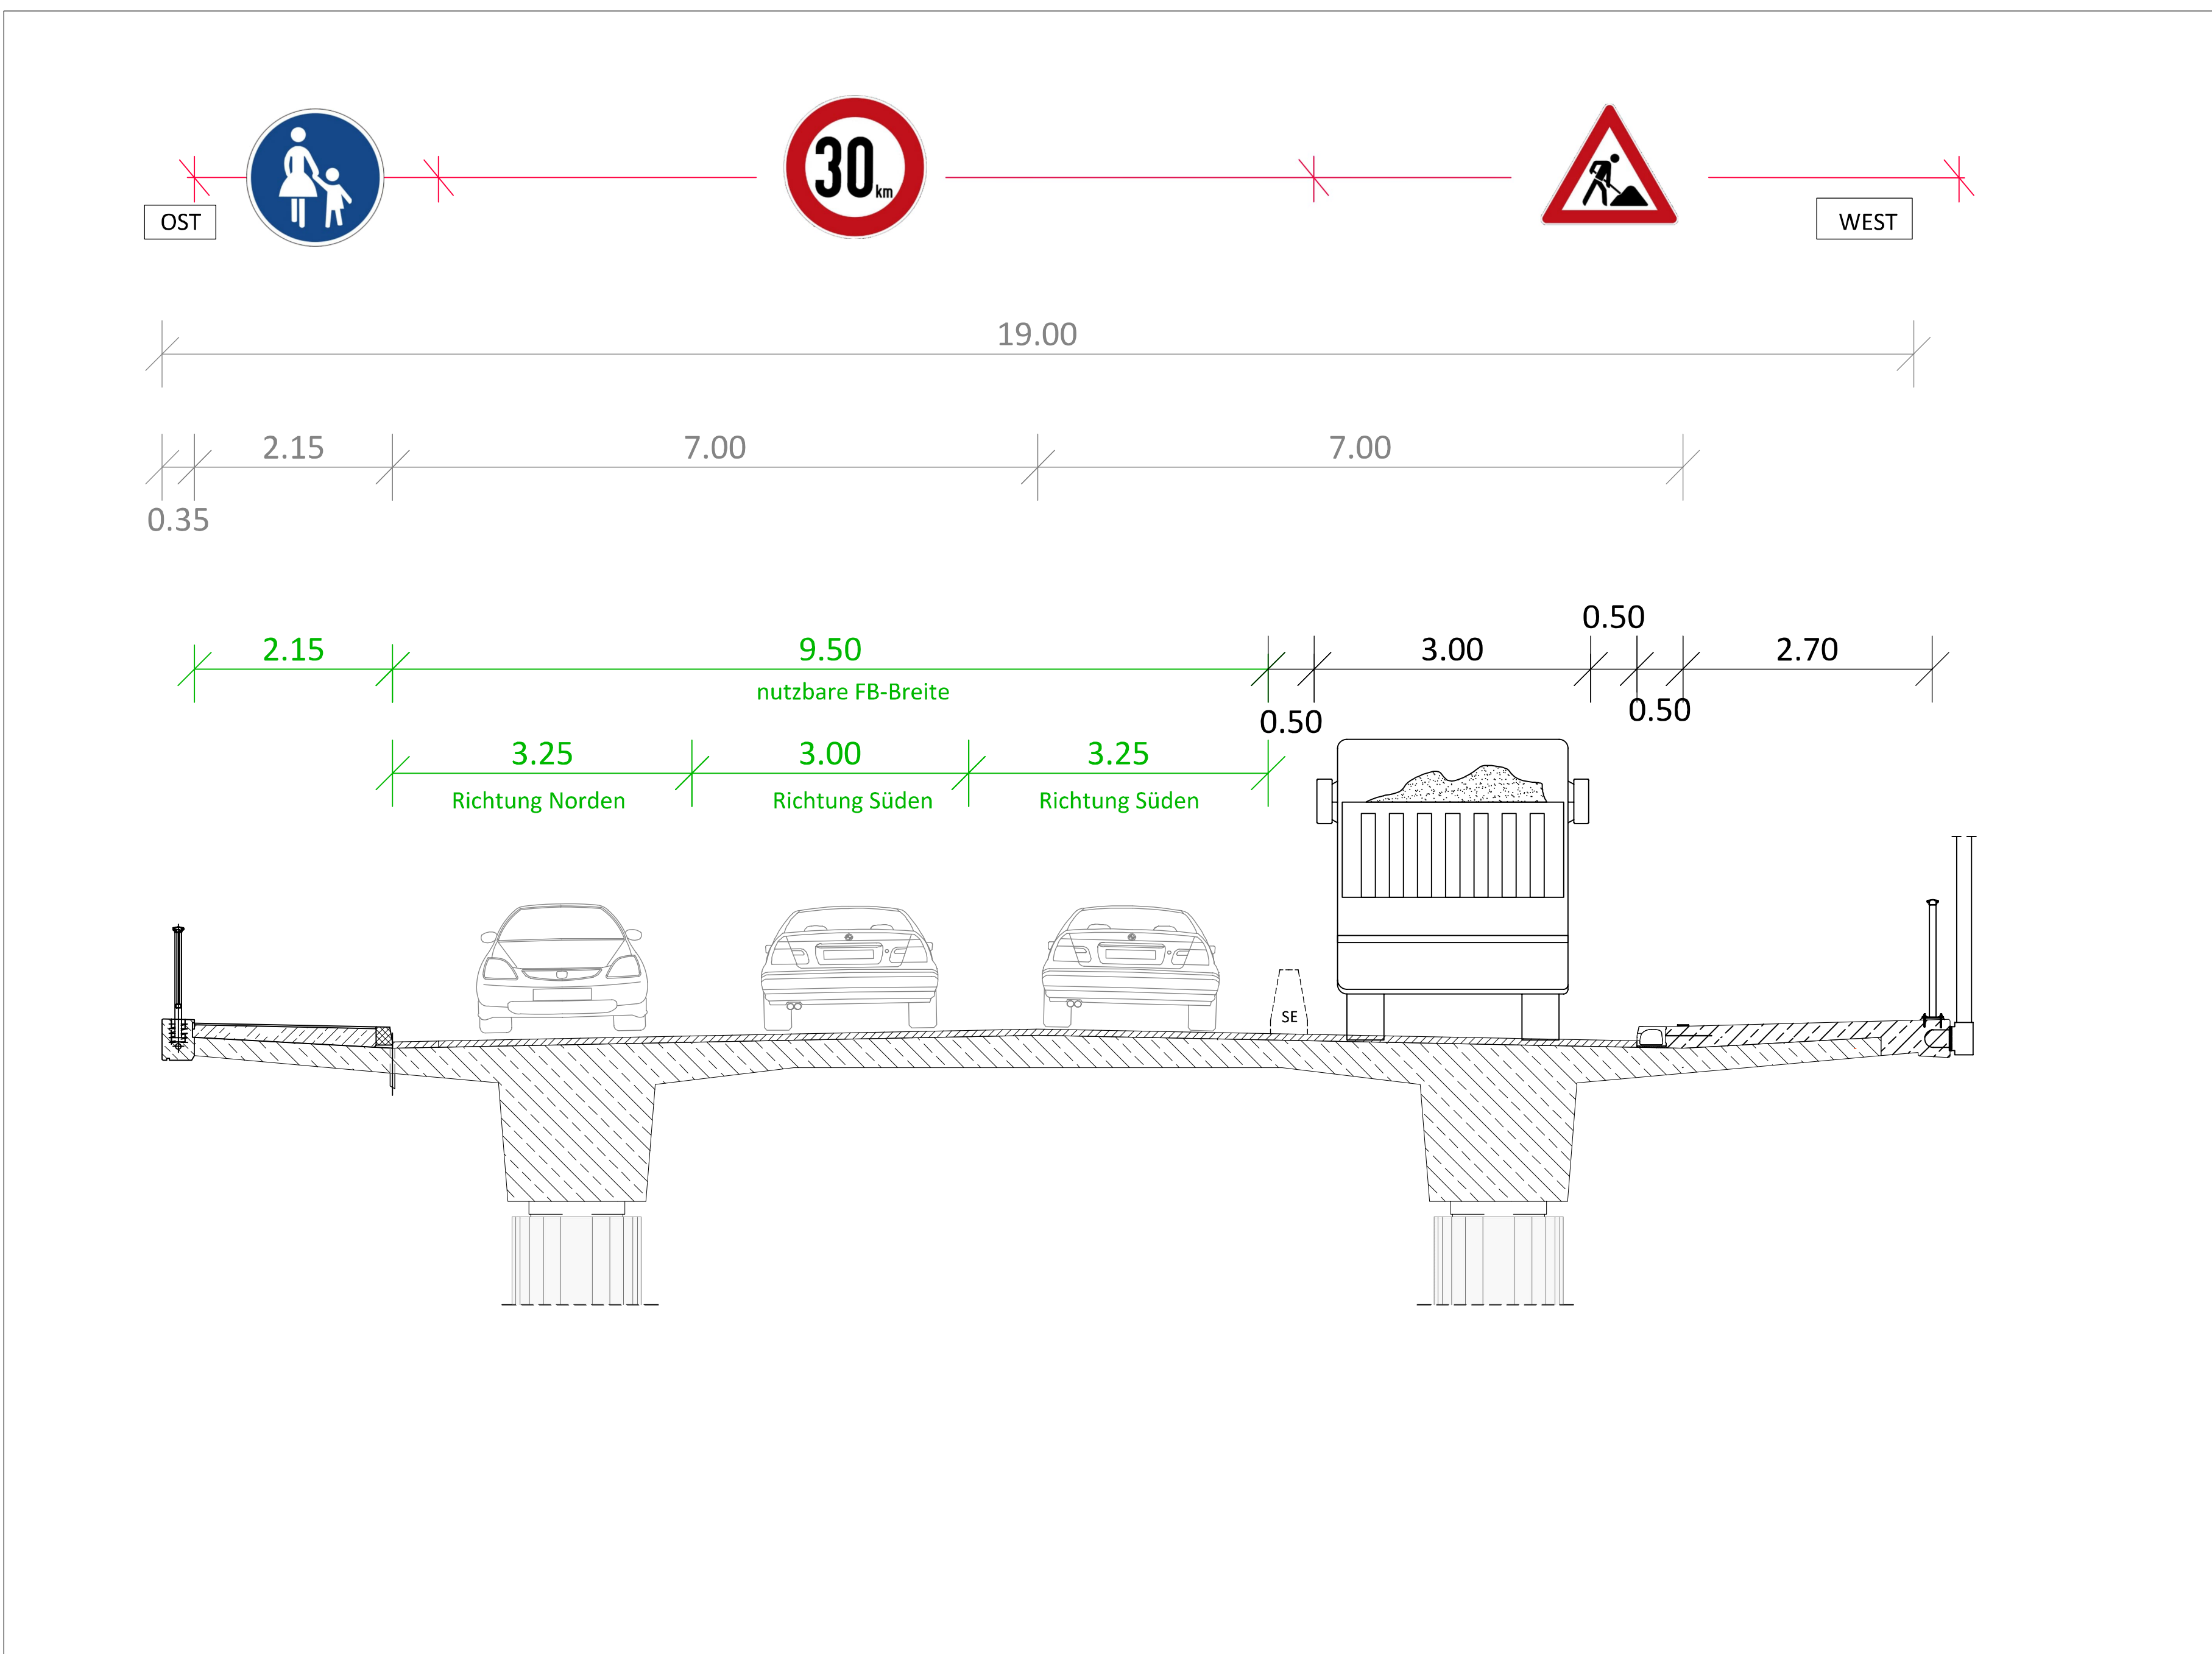

Darstellungen von Markierungen, Absperungen, Leitelementen und Schutzeinrichtungen nicht maßstabsgetreu.

Nr.	Art der Änderung	Datum	Gest.	Geprüft
a				
b				
c				
Stadt Freising		Plan- Nr.: I-BV-005.1		
Obere Hauptstraße 2, 85354 Freising Telefon 0816154-0, Fax 0816154-0100, E-Mail: stadt-maerkung@freising.de		Datum: 05.05.2021		
Straßenklasse und Nr.: Stadtstraße Streckenbezeichnung: Isarstraße Gemarkung: Freising		Freigabe Prüfstatk:		
Bauwerk / Baumaßnahme: Geh- und Radwegführung Isarstraße, Erneuerung der Brückenkappen		Altzeichen:		
Bezeichnung: Bauzeitliche Verkehrsführung Hauptverkehrsphase 1a		Maßstab: 1:50, 1:500		