


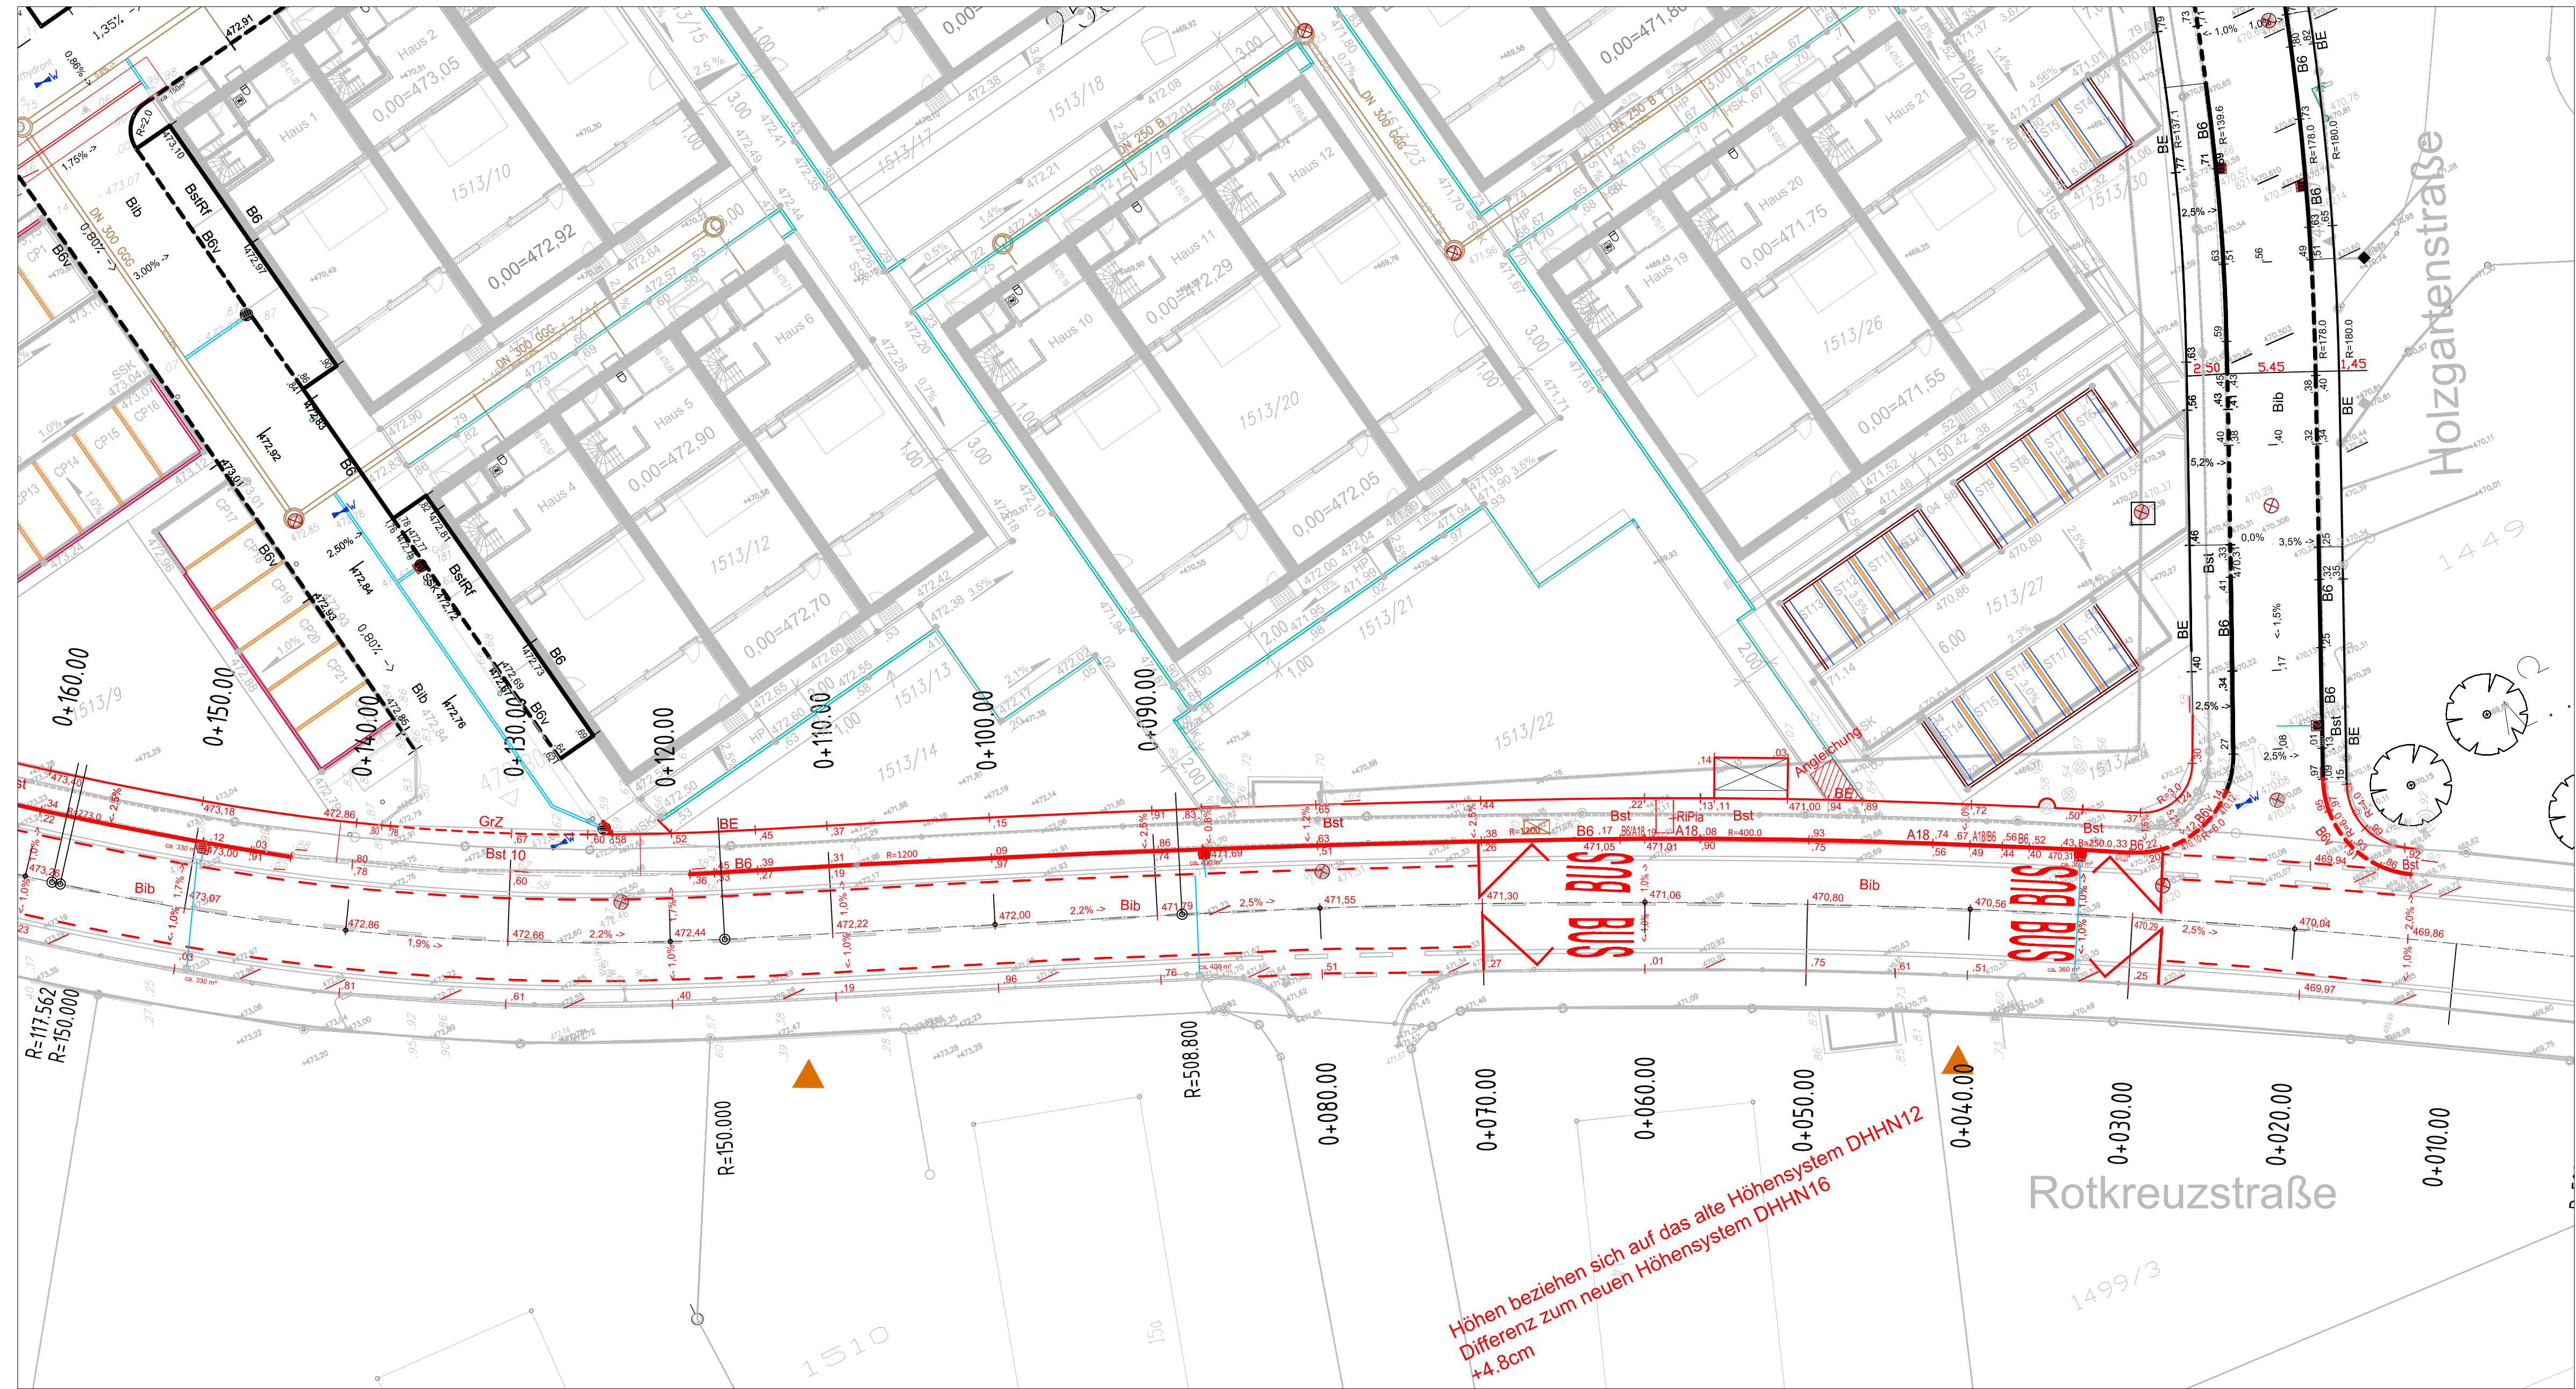

Höhen beziehen sich auf das alte Höhensystem DHHN12
Differenz zum neuen Höhensystem DHHN16
+4.8cm

Ausführung:

Fahrbahn: Belastungsklasse Bk10
3,5 cm Asphaltbeton AC 11 D S
8,0 cm Asphaltbinderschicht AC 16 B S
14,0 cm Asphalttragschicht AC 22 T S
39,0 cm Frostschutzschicht
= 65,0 cm Gesamtaufbau

Gehweg
8,0 cm Betonsteinpflaster (Herbstzauber)
4,0 cm Bettung
15,0 cm Schottertragschicht
13,0 cm Frostschutzschicht
= 40,0 cm Gesamtaufbau

Radweg
4,0 cm Asphaltbeton AC 8 D N
8,0 cm Asphalttragschicht AC 15 T N
15,0 cm Schottertragschicht
15,0 cm Frostschutzschicht
= 42,0 cm Gesamtaufbau

Randbefassungen:
Bordstein Profil B6
Granitleistenstein
Betoneinfasssteine BE, 8,5 x 17,0 x 100 cm
Großsteinzeile

Sträßensinkkasten

Stadt Freising Obere Hauptstraße 2 85354 Freising			
Projekt: Bebauungsplan Nr. 74, Ä1, Planteil B Rotkreuz-/ Holzgartenstraße			
Planbezeichnung: Rotkreuzstraße Ausführungsplanung			
Bestand			Proj.-Nr.:
Vorplanung			Plan-Nr.: 01-2
Entwurfsplanung	Nov 11		Maßstab: 1: 250
Genehmigungsplanung			
Ausführungsplanung	April 2023		
Nr.	Bearbeitet	Datum	Änderung